

ABO Energy Suomi Oy planerar en ny 400 kV kraftledning på avsnittet Sandås–Purmo. Med den nya kraftledningen matas den el som kommer att produceras i Purmo vindkraftspark, som ska byggas i Pedersöre, till riksnätet via Fingrids nya elstation i Sandås. Vindkraftsparkens externa elöverföring dras på en sträcka av cirka 38 km. För den allmänna planeringen av den nya kraftledningen samt tillståndsfrågorna i anslutning till projektet svarar Omexom.

Ledningen dras över områden inom Nykarleby och Kauhava städer och Pedersöre kommun. Kraftledningen kräver en 42 meter bred ledningsgata samt 10 meter breda kantzoner vid vardera sidan. Som stolptyp används främst en stagad rörstolpkonstruktion.

Terrängarbetena i den allmänna planeringen av kraftledningen omfattar utmärkning av nya stolpplatser i terrängen, varvid behövliga terrängmätningar görs. Dessutom undersöks marken vid de utmärkta stolpplatserna. **Lantmäteriverket har genom sitt beslut nr MML 50366/03 04/2024 den 10 juni 2024 beviljat tillstånd för de här undersökningarna.**¹ Terrängarbetena påbörjas under sommaren 2024. På bifogade karta anges den preliminära sträckningen för kraftledningen. Undersökningsområdet, som anges i undersöknings-tillståndet, sträcker sig 500 meter på vardera sidan om ledningslinjen. I samband med terrängarbetena kan det bli nödvändigt att fälla träd på den planerade undersökningslinjen / stolpplatserna. När terrängarbetena är slutförda får markägaren ersättning för dessa samt eventuella andra skador som uppkommit vid terrängundersökningen.

Mera information om ledningsplaneringen och terrängarbetena ger Omexoms planeringschef Arto Marjoniemi tel. 040 713 1802 eller arto.marjoniemi@omexom.com

ABO Energy Suomi Oy kommer att ansöka om inlösningstillstånd av statsrådet för ledningsbygget. Man har för avsikt att ingå avtal om förhandsbesittningstagande och nyttjanderätt med markägarna på det ledningsområde som ansökan om inlösningstillstånd gäller för att placera ledningen/ledningsområdet på fastigheternas område. Avtalsförhandlingarna inleds hösten 2024. För de fastighetsägare som inte ingår avtal ordnas ett samrådsförfarande enligt inlösningslagen så att de kan framföra sina åsikter om ansökan om inlösningstillståndet och projektet. Ersättningsfrågorna i anslutning till inlösningen av nyttjanderätt behandlas som en del av inlösningsförfarandet, om inlösningstillstånd beviljas.

Vid ABO Energy Suomi Oy ges mera information om projektet av projektchef Jarkko Pekkanen, tel. 050 527 0581 eller jarkko.pekkanen@aboenergy.com

¹ Kungörelsen om beslutet om undersökningstillstånd finns på Lantmäteriverkets webbplats <https://www.maanmittauslaitos.fi/kuulutukset/mml-5036603-042024-0>. Kungörelsen finns framlagd till 31.10.2024.

ABO Energy Suomi Oy suunnittelee uutta 400 kV voimajohtoa välille Sandås - Purmo. Uudella voimajohtolla syötetään Pedersören rakennettavassa Purmon tuulivoimapuistossa tuotettu sähkö valtakunnan verkkoon Fingridin uuden Sandåsin sähköaseman kautta. Tuulipuiston ulkoisen sähkönsiirtoreitin pituus on noin 38 km. Uuden voimajohtoon yleissuunnittelusta sekä hankkeeseen liittyvistä lupa-asioista vastaa Omexom.

Johtoreitti sijoittuu Uudenkaarlepyyn ja Kauhavan kaupunkien sekä Pedersören kunnan alueelle. Voimajohtoon vaikutuksen laajuus on 42 metriä leveä johtoaue ja sen molemmin puolin 10 metriä leveät reunavyöhykkeet. Käytettävä pylvästyyppi on pääasiassa harustettu teräspylväs rakenne.


Voimajohtoon yleissuunnitteluun kuuluvat maastotyöt, joiden yhteydessä uudet pylväspaikat merkitään maastoon, tehdään tarvittavia maastomittauksia ja tutkitaan maaperä merkittyjen pylväspaikkojen kohdalta. **Maanmittauslaitos on 10. kesäkuuta 2024 päätöksellään nro. MML 50366/03 04/2024 myöntänyt luvan näiden tutkimusten suorittamiseen.**¹ Maastotyöt aloitetaan kesällä 2024. Liitekartassa on esitetty alustava voimajohtoreitti. Tutkimusluvan määrittelemä tutkimusalue ulottuu 500 metrin etäisyydelle reitin molemmin puolin. Maastotöiden yhteydessä saatetaan suunnitellulta tutkimuslinjalta/pylväspaikoilta joutua kaatamaan puita. Nämä sekä muut maastotutkimuksen aikana mahdollisesti syntyneet vahingot korvataan maanomistajalle maastotöiden päätyttyä.

Johdon suunnittelun ja maastotöiden osalta lisätietoja antaa Omexomista suunnittelupäällikkö Arto Marjoniemi p. 040 713 1802 tai arto.marjoniemi@omexom.com

ABO Energy Suomi Oy tulee hakemaan valtioneuvostolta lunastuslupaa johdon rakentamiselle. Lunastuslupahakemuksen kohteena olevan johtoalueen maanomistajien kanssa pyritään tekemään ennakkohaltuunotto- ja käyttöoikeussopimukset johdon/johtoalueen sijoittumisesta kiinteistöjen alueelle. Sopimusneuvottelut aloitetaan syksyllä 2024. Sopimuksettomiksi jäävien kiinteistöjen omistajille järjestetään lunastuslain mukainen kuulemismenettely lausuman jättämiseksi lunastuslupahakemuksesta ja hankkeesta. Käyttöoikeuden lunastukseen liittyvät korvausasiat käsitellään osana lunastustoimitusta, mikäli lunastuslupa myönnetään.

ABO Energy Suomi Oy:stä lisätietoja hankkeesta antaa projektijohtaja Jarkko Pekkanen p. 050 527 0581 tai jarkko.pekkanen@aboenergy.com

¹ Kuulutus tutkimuslupapäätöksestä löytyy Maanmittauslaitoksen verkkosivulta <https://www.maanmittauslaitos.fi/kuulutukset/mml-5036603-042024-0>, kuulutus on nähtävillä 31.10.2024 saakka.

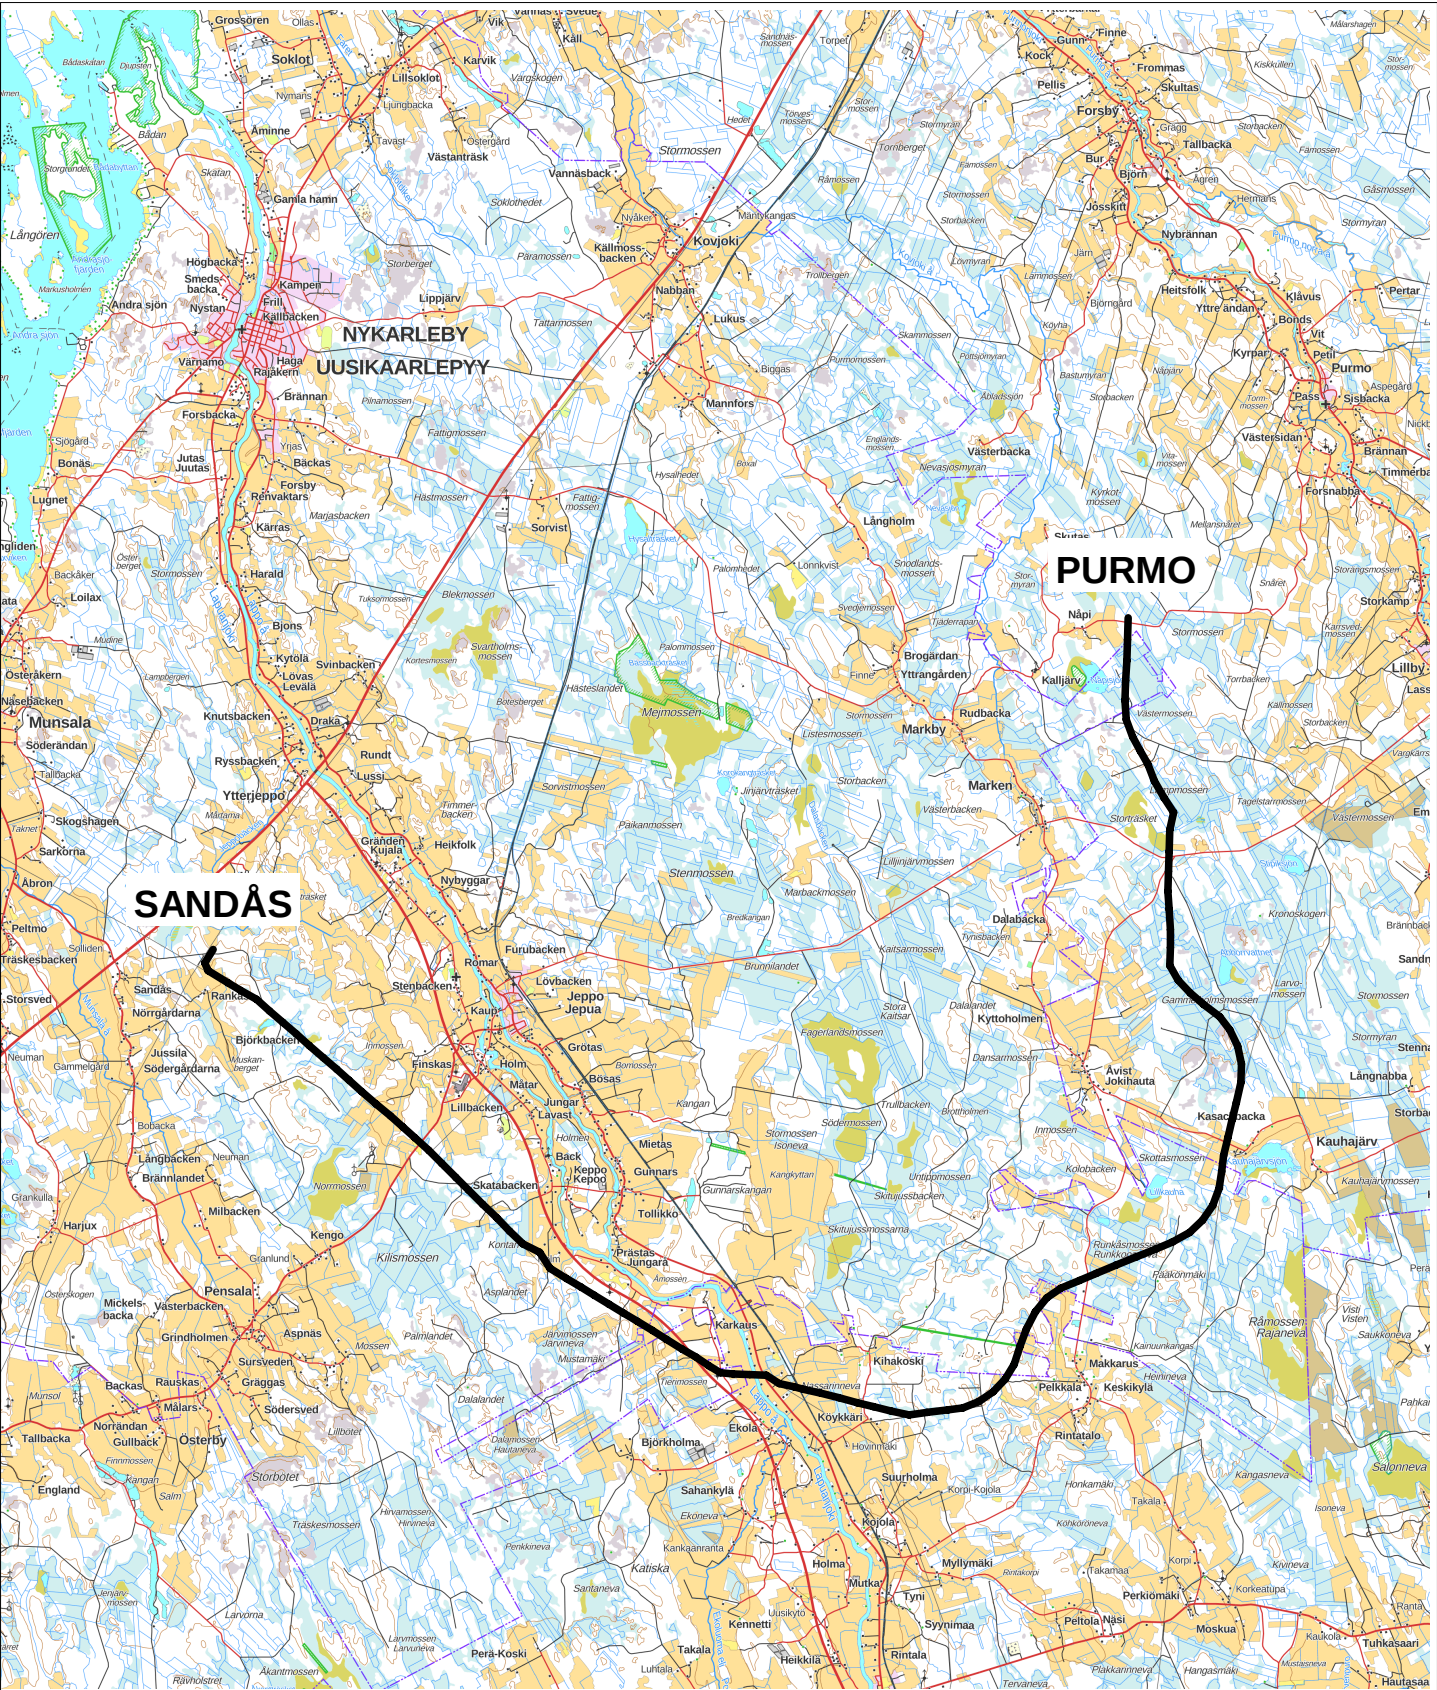

(c) Maanmittauslaitos 2024

					
SANDÅS - PURMO 400 kV			Suunnitellut		
REITTIKARTTA / RUTTKARTAN			Piirtänyt pvm. SLA 20.6.2024		
			Hyväksynyt pvm.		
Mittakaava 1:150000	Koko A4	Piirustusnumero	Muutos	Lehti	Lehtiä