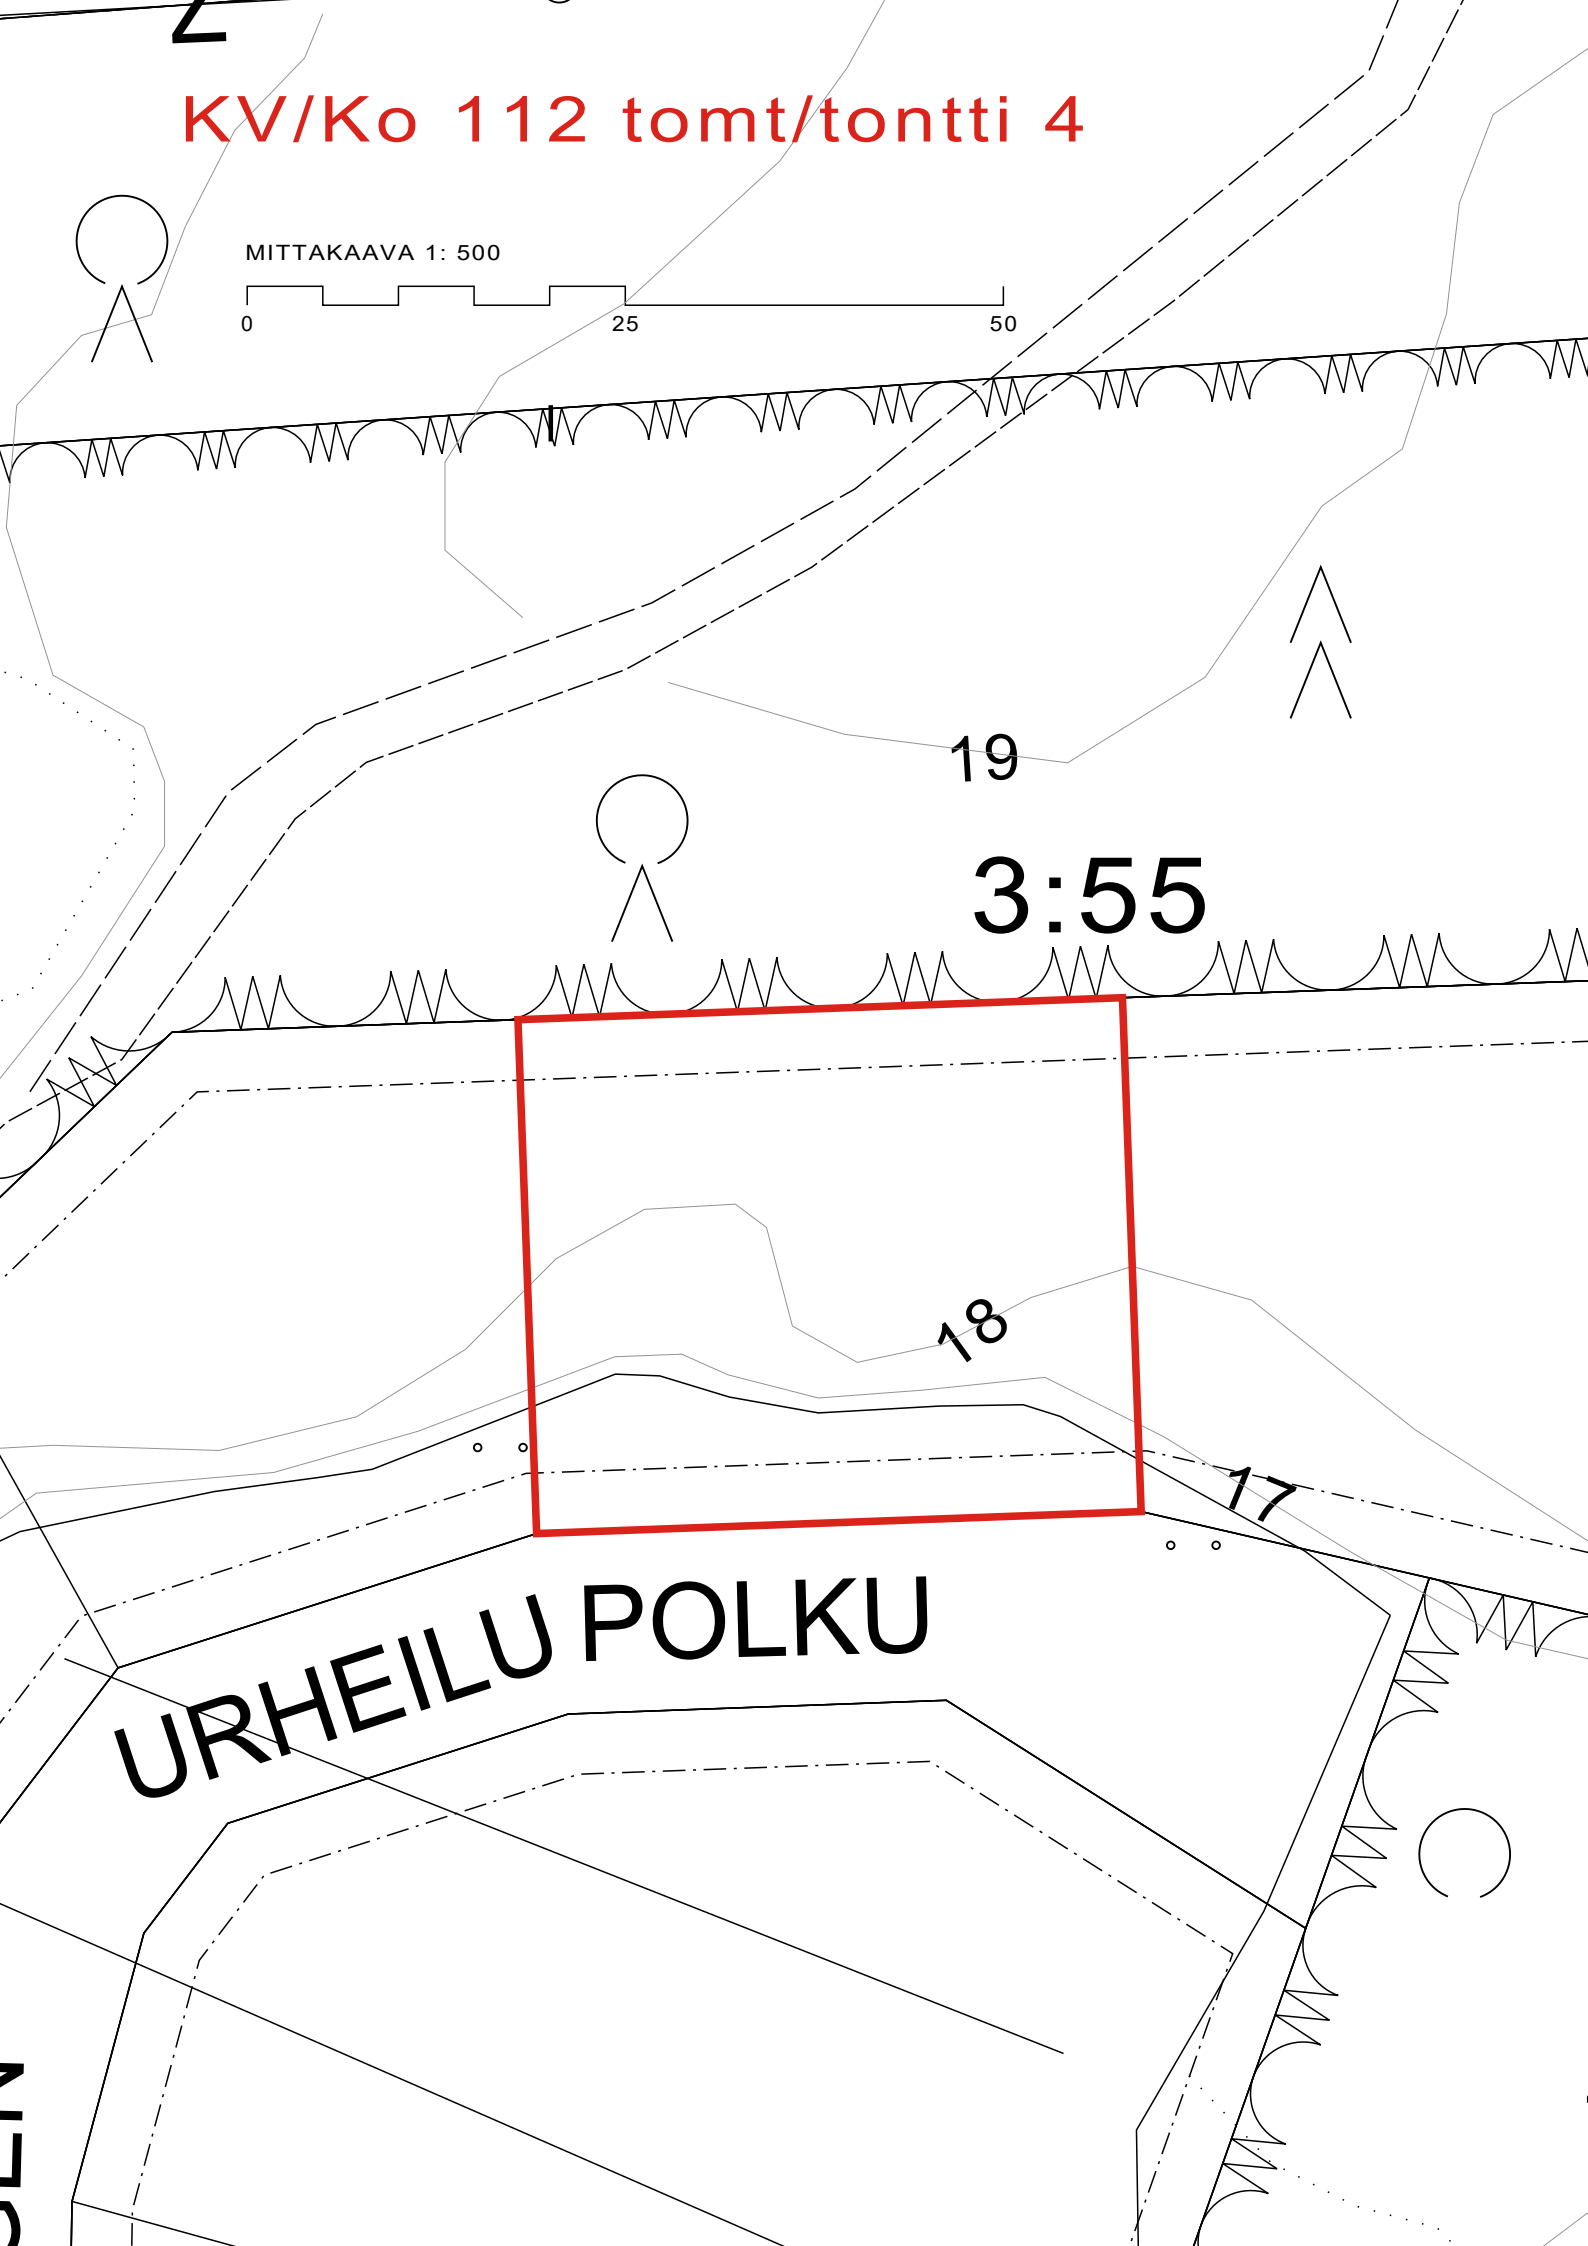
KV/Ko 112 tomt/tontti 4
MITTAKAAVA 1: 500
0
25
50
19
3:55
18
17
URHEILU POLKU