



E1R4

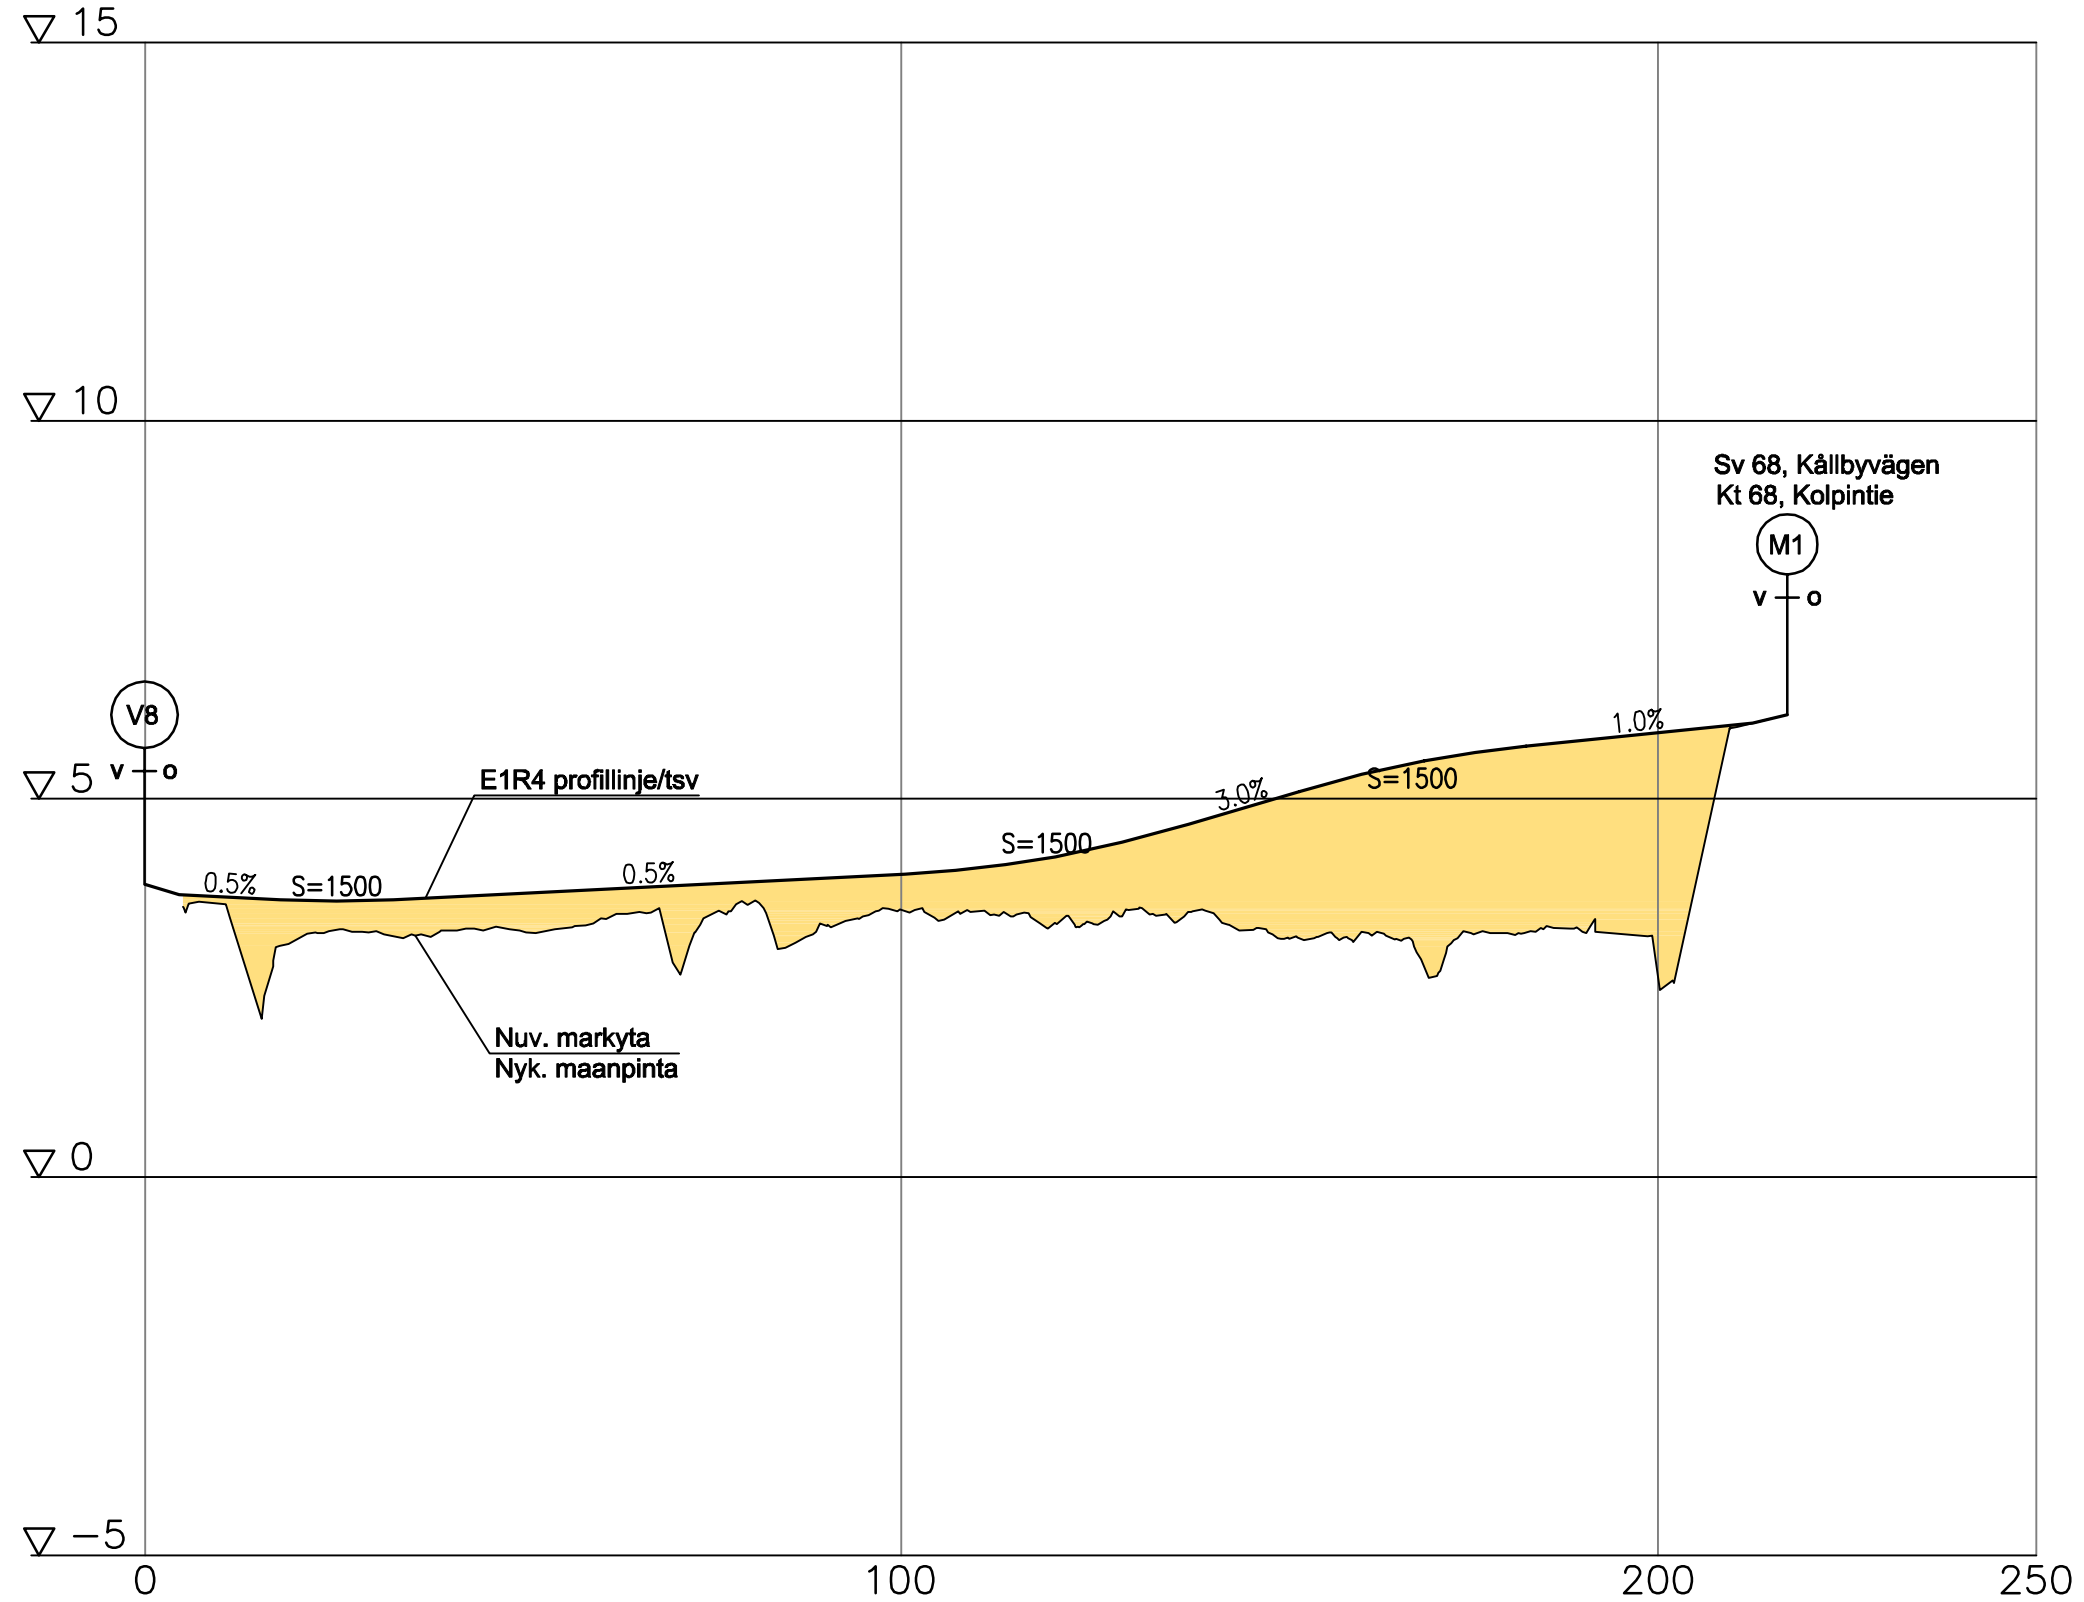

Märke/Merkki	Ändring/Muutos	Dat/Pvm	Plan./Suunn.	Insp./Tark.	Koordinatsystem/ Koordinaattijärjestelmä	ETRS-GK23	Sv68 anslutningar Granholmsbrinken och Hotellvägen, Pedersöre, vägplan Kt68 liittymät Granholmsbrinken ja Hotellvägen, Pedersöre, tiesuunnitelma		
 Elinkeino-, liikenne- ja ympäristökeskus Närings-, trafik- och miljöcentralen Hovrättsplanaden 19 E 65100 VASA Tel. 020 755 2270		Dat/Pvm Mikko Uljas, Ins.			Höjdsystem/ Korkeusjärjestelmä N2000		Längdprofil E1R4		
Dat/Pvm XX.X.2017 Veijo Rajamäki		Dat/Pvm Tiina Kristola, Ins.			Vägregister beteckning/Tierekisteritunnus 8/323/5792 - 325/360 68/37/5100-5535		Skala/Mittakaava 1:1000/1:100		Ritn.no/Piir.nro