
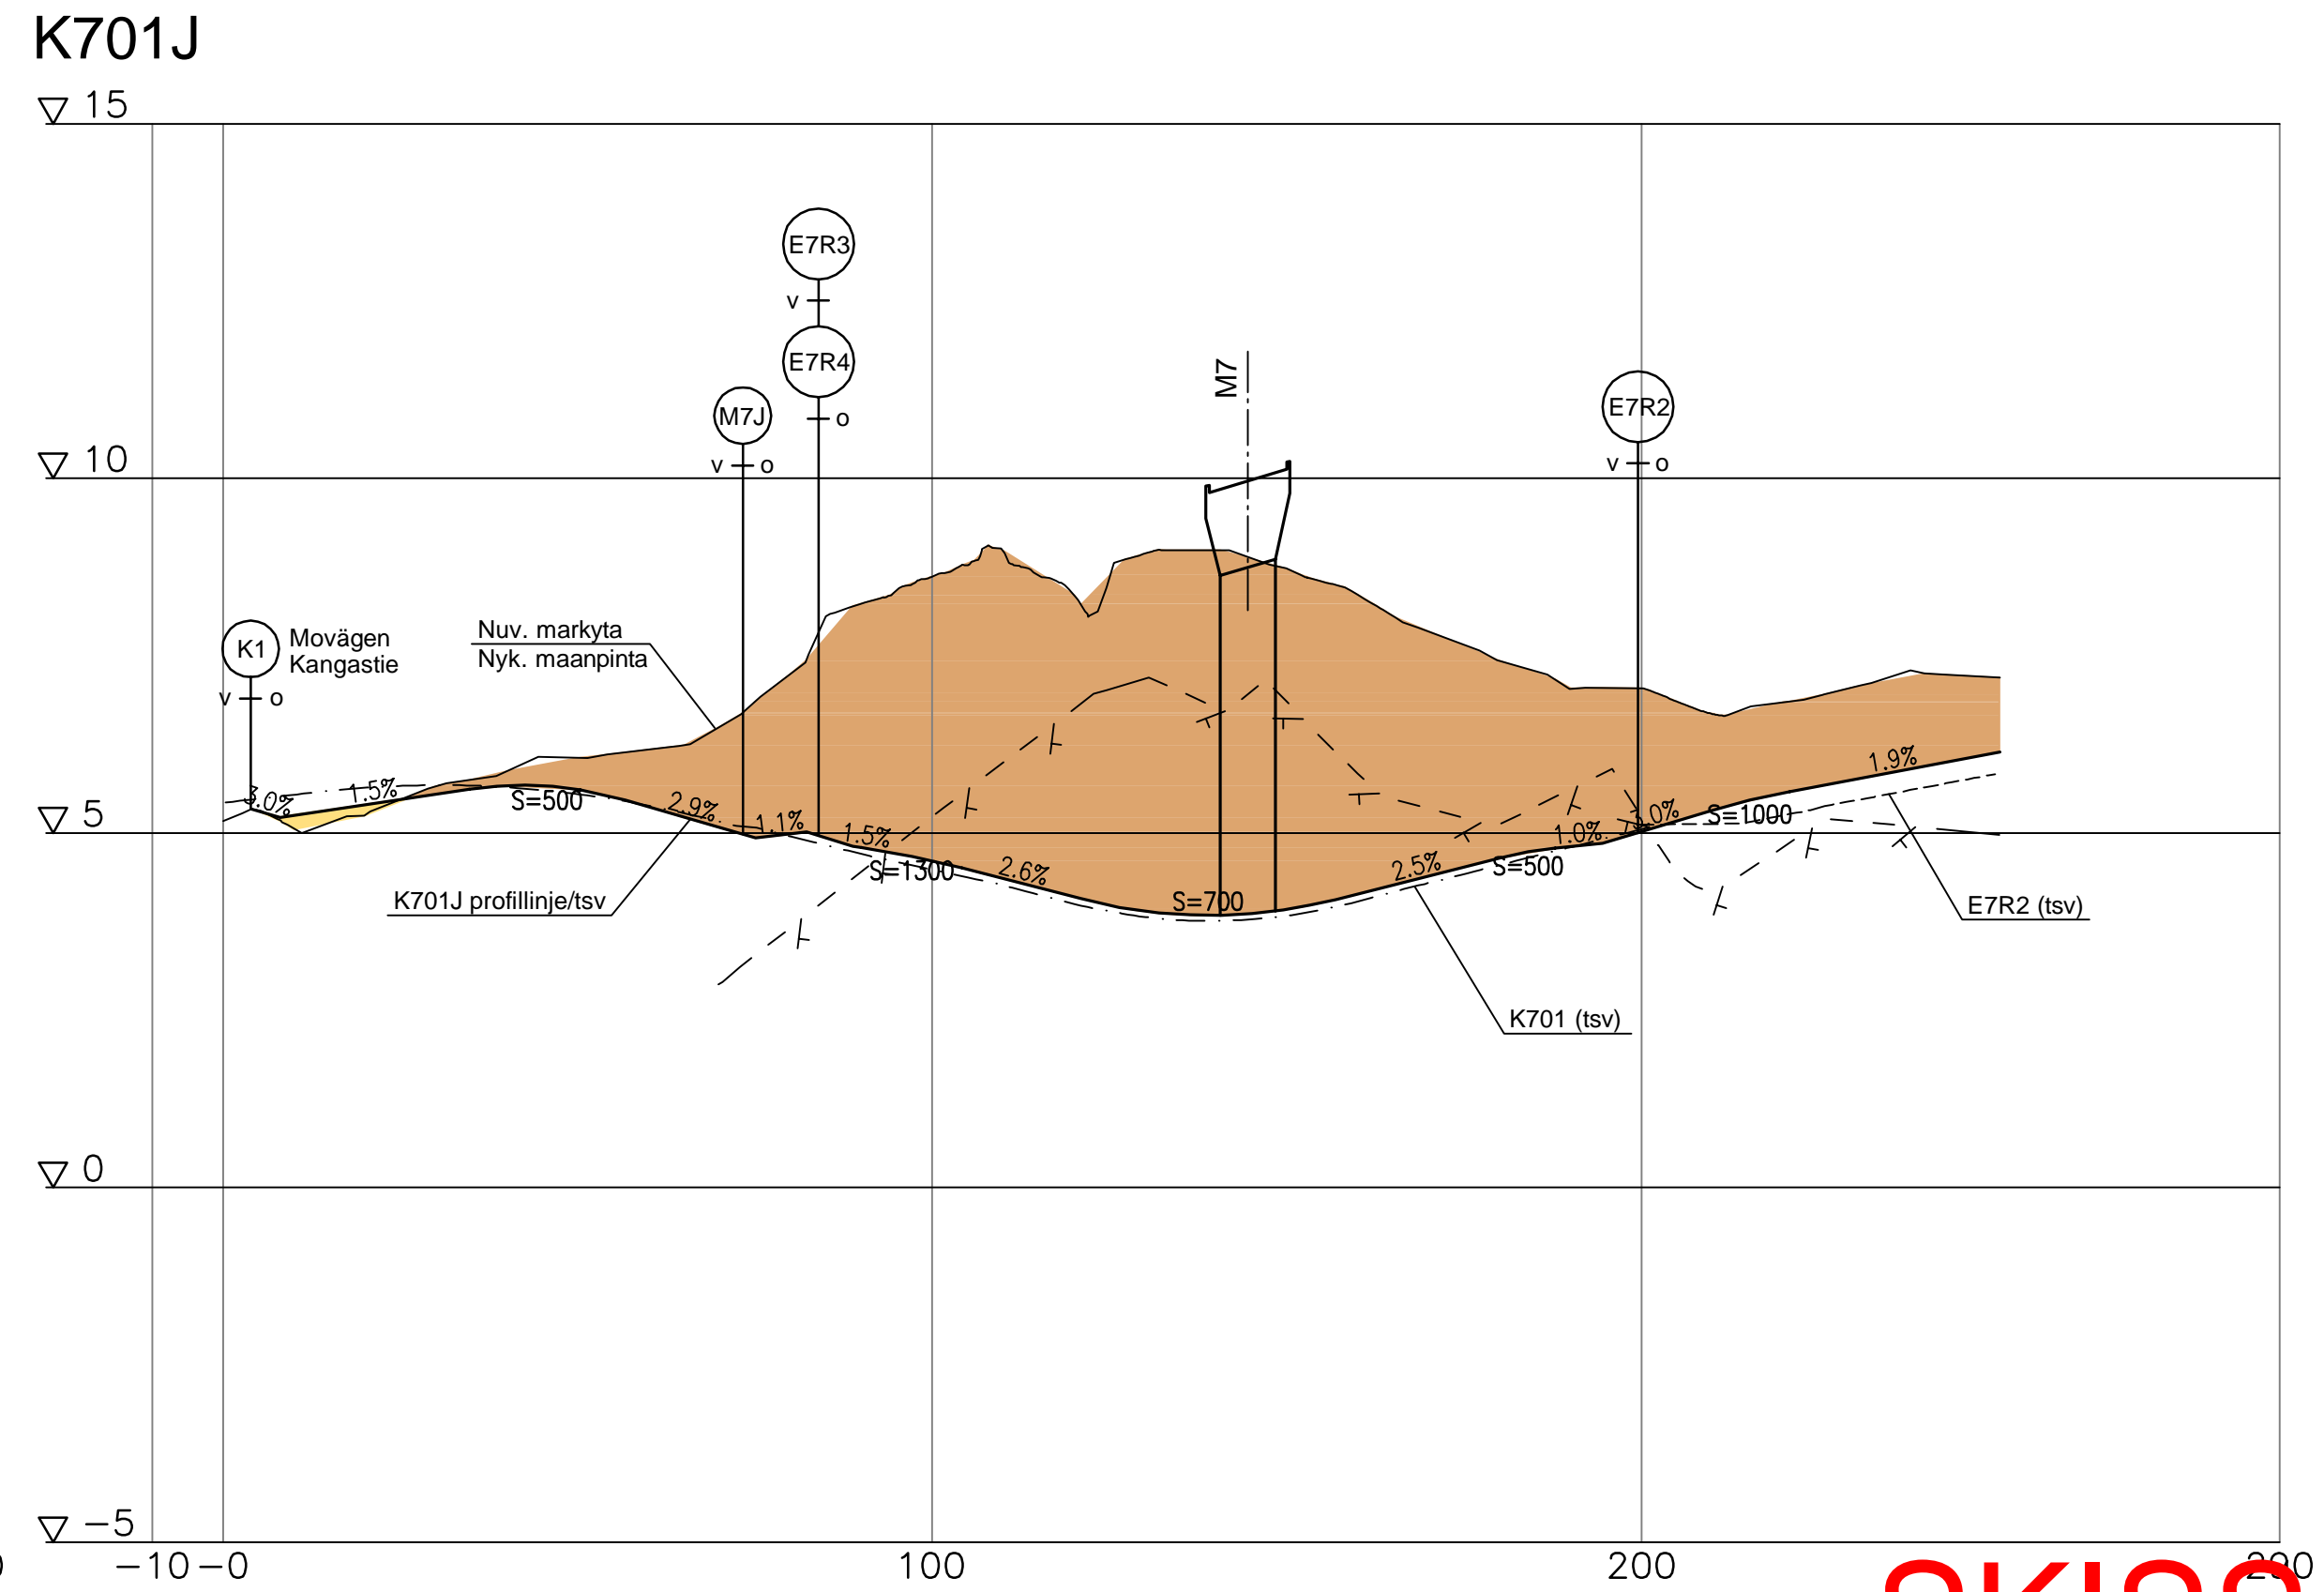


V:\Ramboll\projektit\Tie\_Katu\_Alue\Pietarsaari\_Kt68\_Pedersöre\_Pietarsaari\_TS\04\_Tulokset\_TS\DisaB\_Tiesuunnitelman\_pääpiirustukset\5T\_Pituusleikkaukset\5T\_PITUUSLEIKKAUKSET.DWG

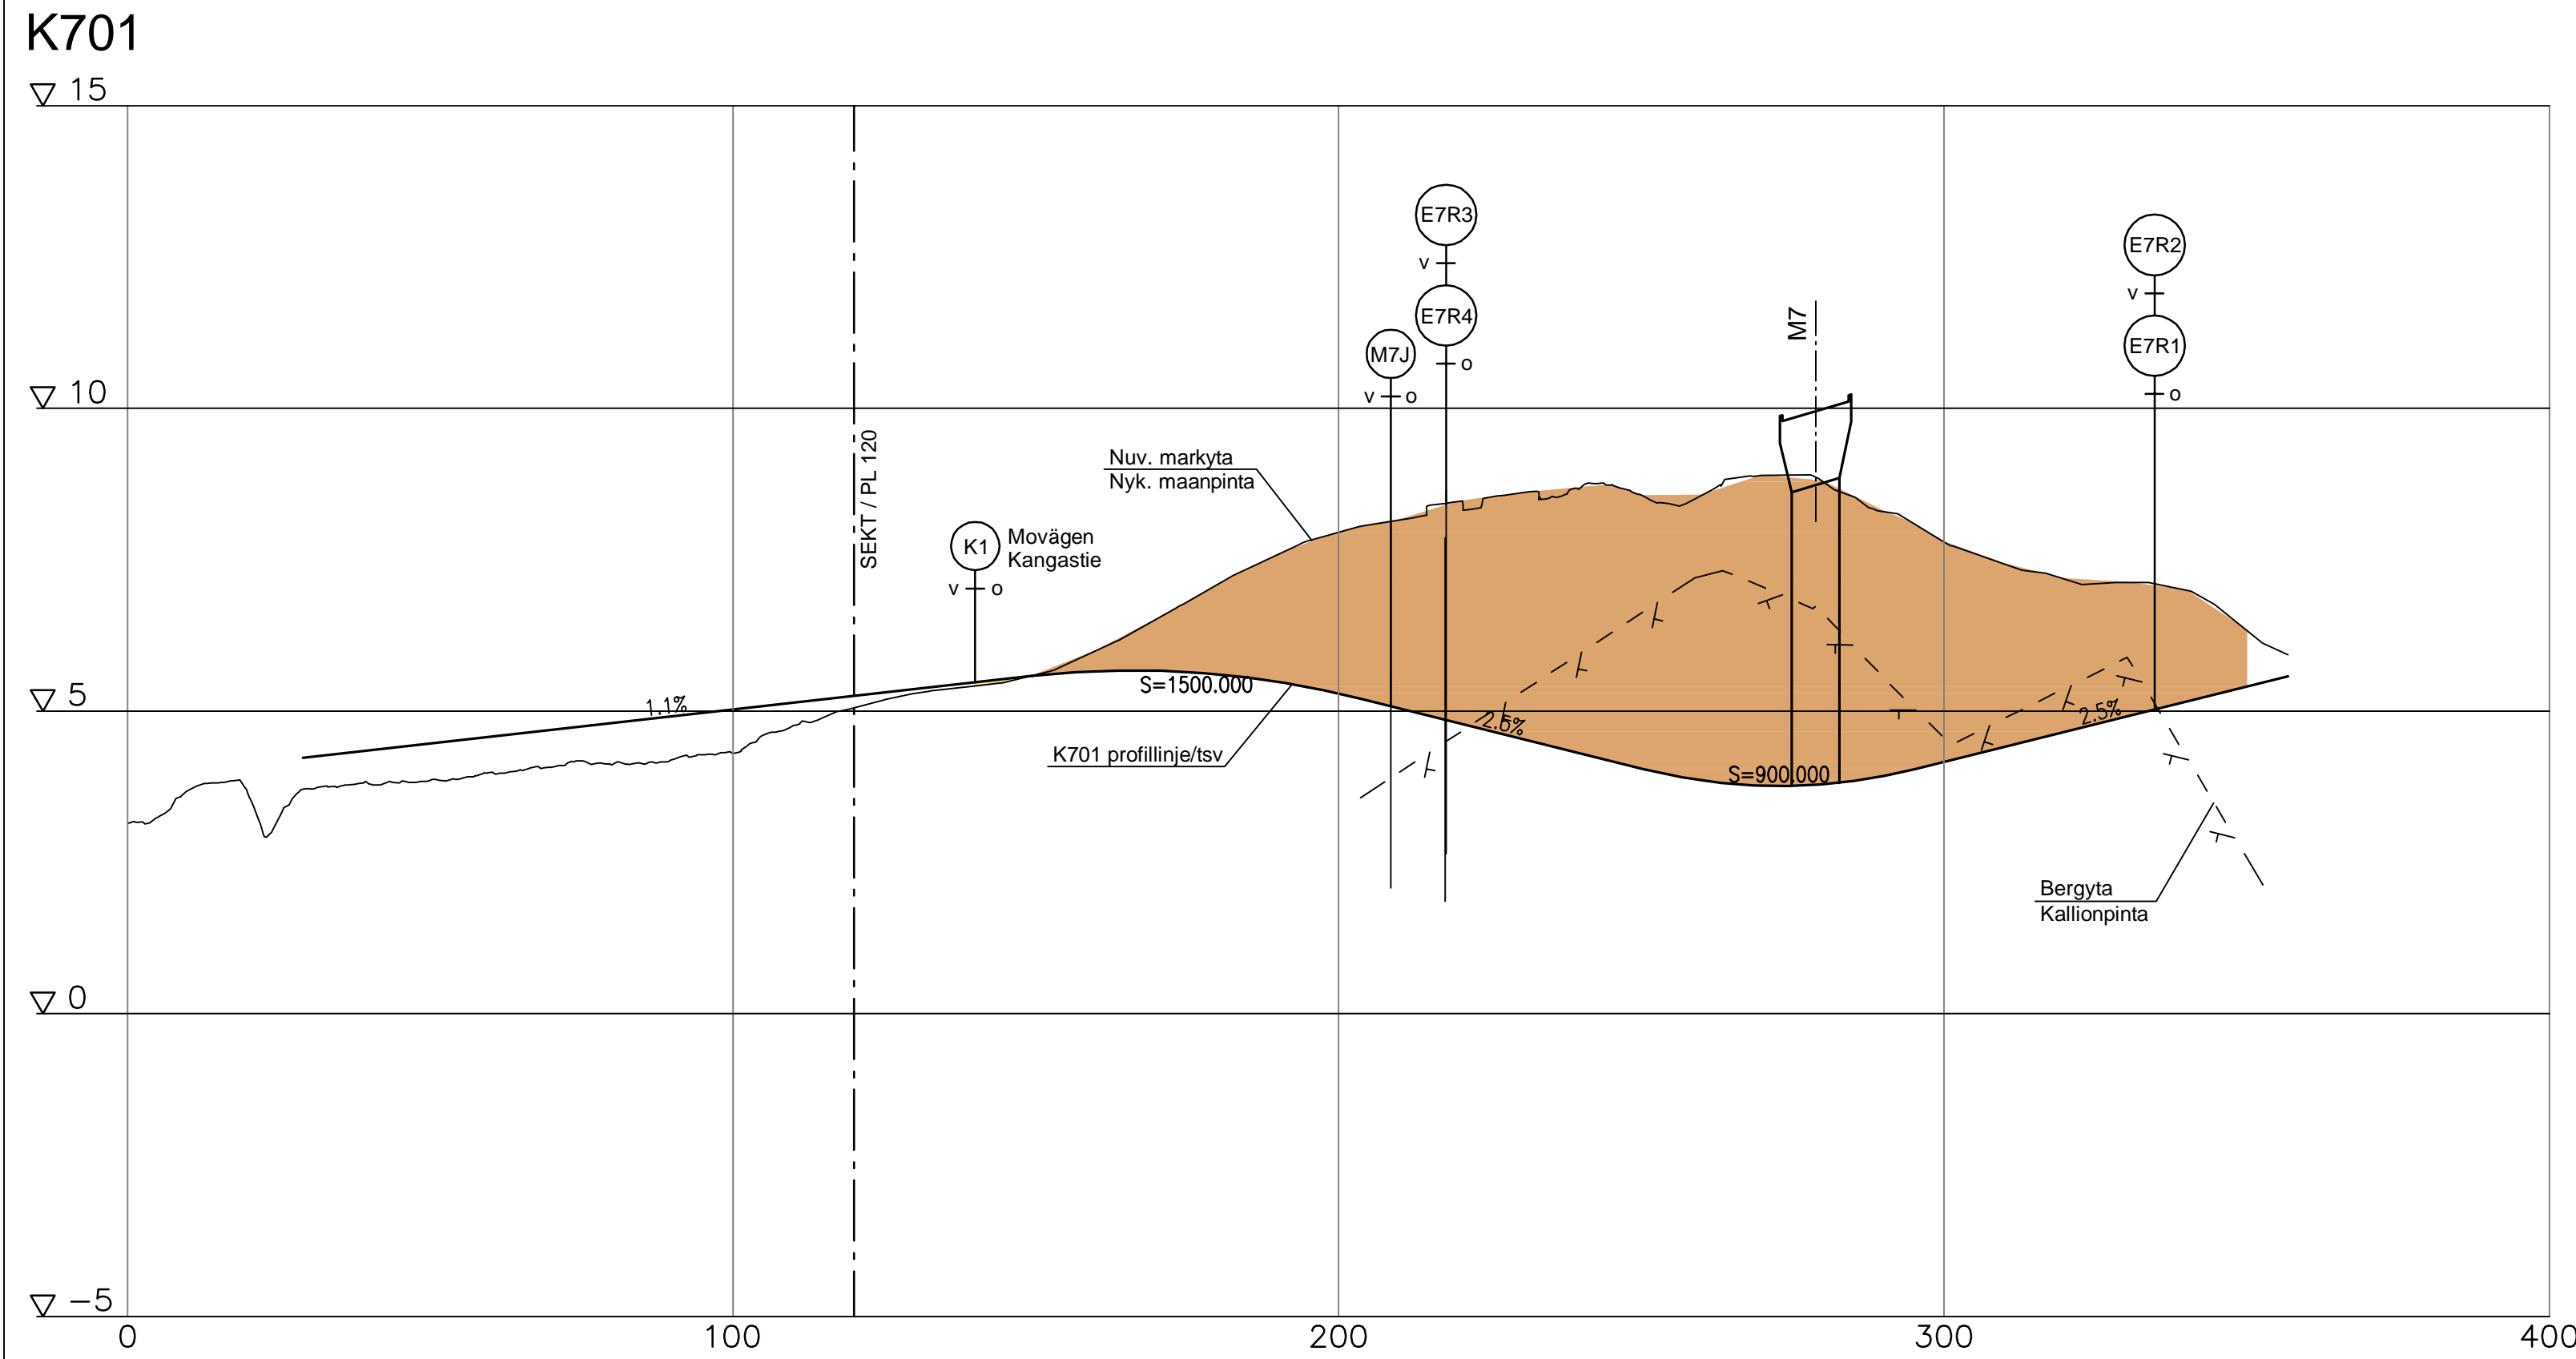

**SKISS**

Märke/Merkki	Ändring/Muutos	Dat/Pvm	Plan./Suunn.	Insp./Tark.	Koordinatystem/ Koordinattijärjestelmä	Byggnad av planskild korsning i Gransö, Sv68, Jakobstad, vägplan Kuisisaaren eritasoliittymän rakentaminen, Kt68, Pietarsaari, tiesuunnitelma
					ETRS-GK23	
Dat/Pvm		Dat/Pvm			Höjdsystem/ Korkeusjärjestelmä	Längdprofil K701 sekt. och K701J sekt. Pituusleikkaus K701 plv. ja K701J plv.
XX.X.2017	Veijo Rajamäki	XX.X.2017			N2000	
					Vägregister beteckning/Tierikisteritunnus	Skala/Mittakaava
						1:1000/1:100
						Ritn.no/Piir.no
						5T-6