



V:\Ramboll\projektit\Tie_Katu_Alue\Pietarsaari\1510028270_Kt68_Pedersöre\Pietarsaari_TS\04_Tulokset_TS\
 05aB_Tiesuunnitelman_pääpiirustukset\5T_Pituusleikkaukset\KOHDE7_PITUUSLEIKKAUKSET.DWG

Y701

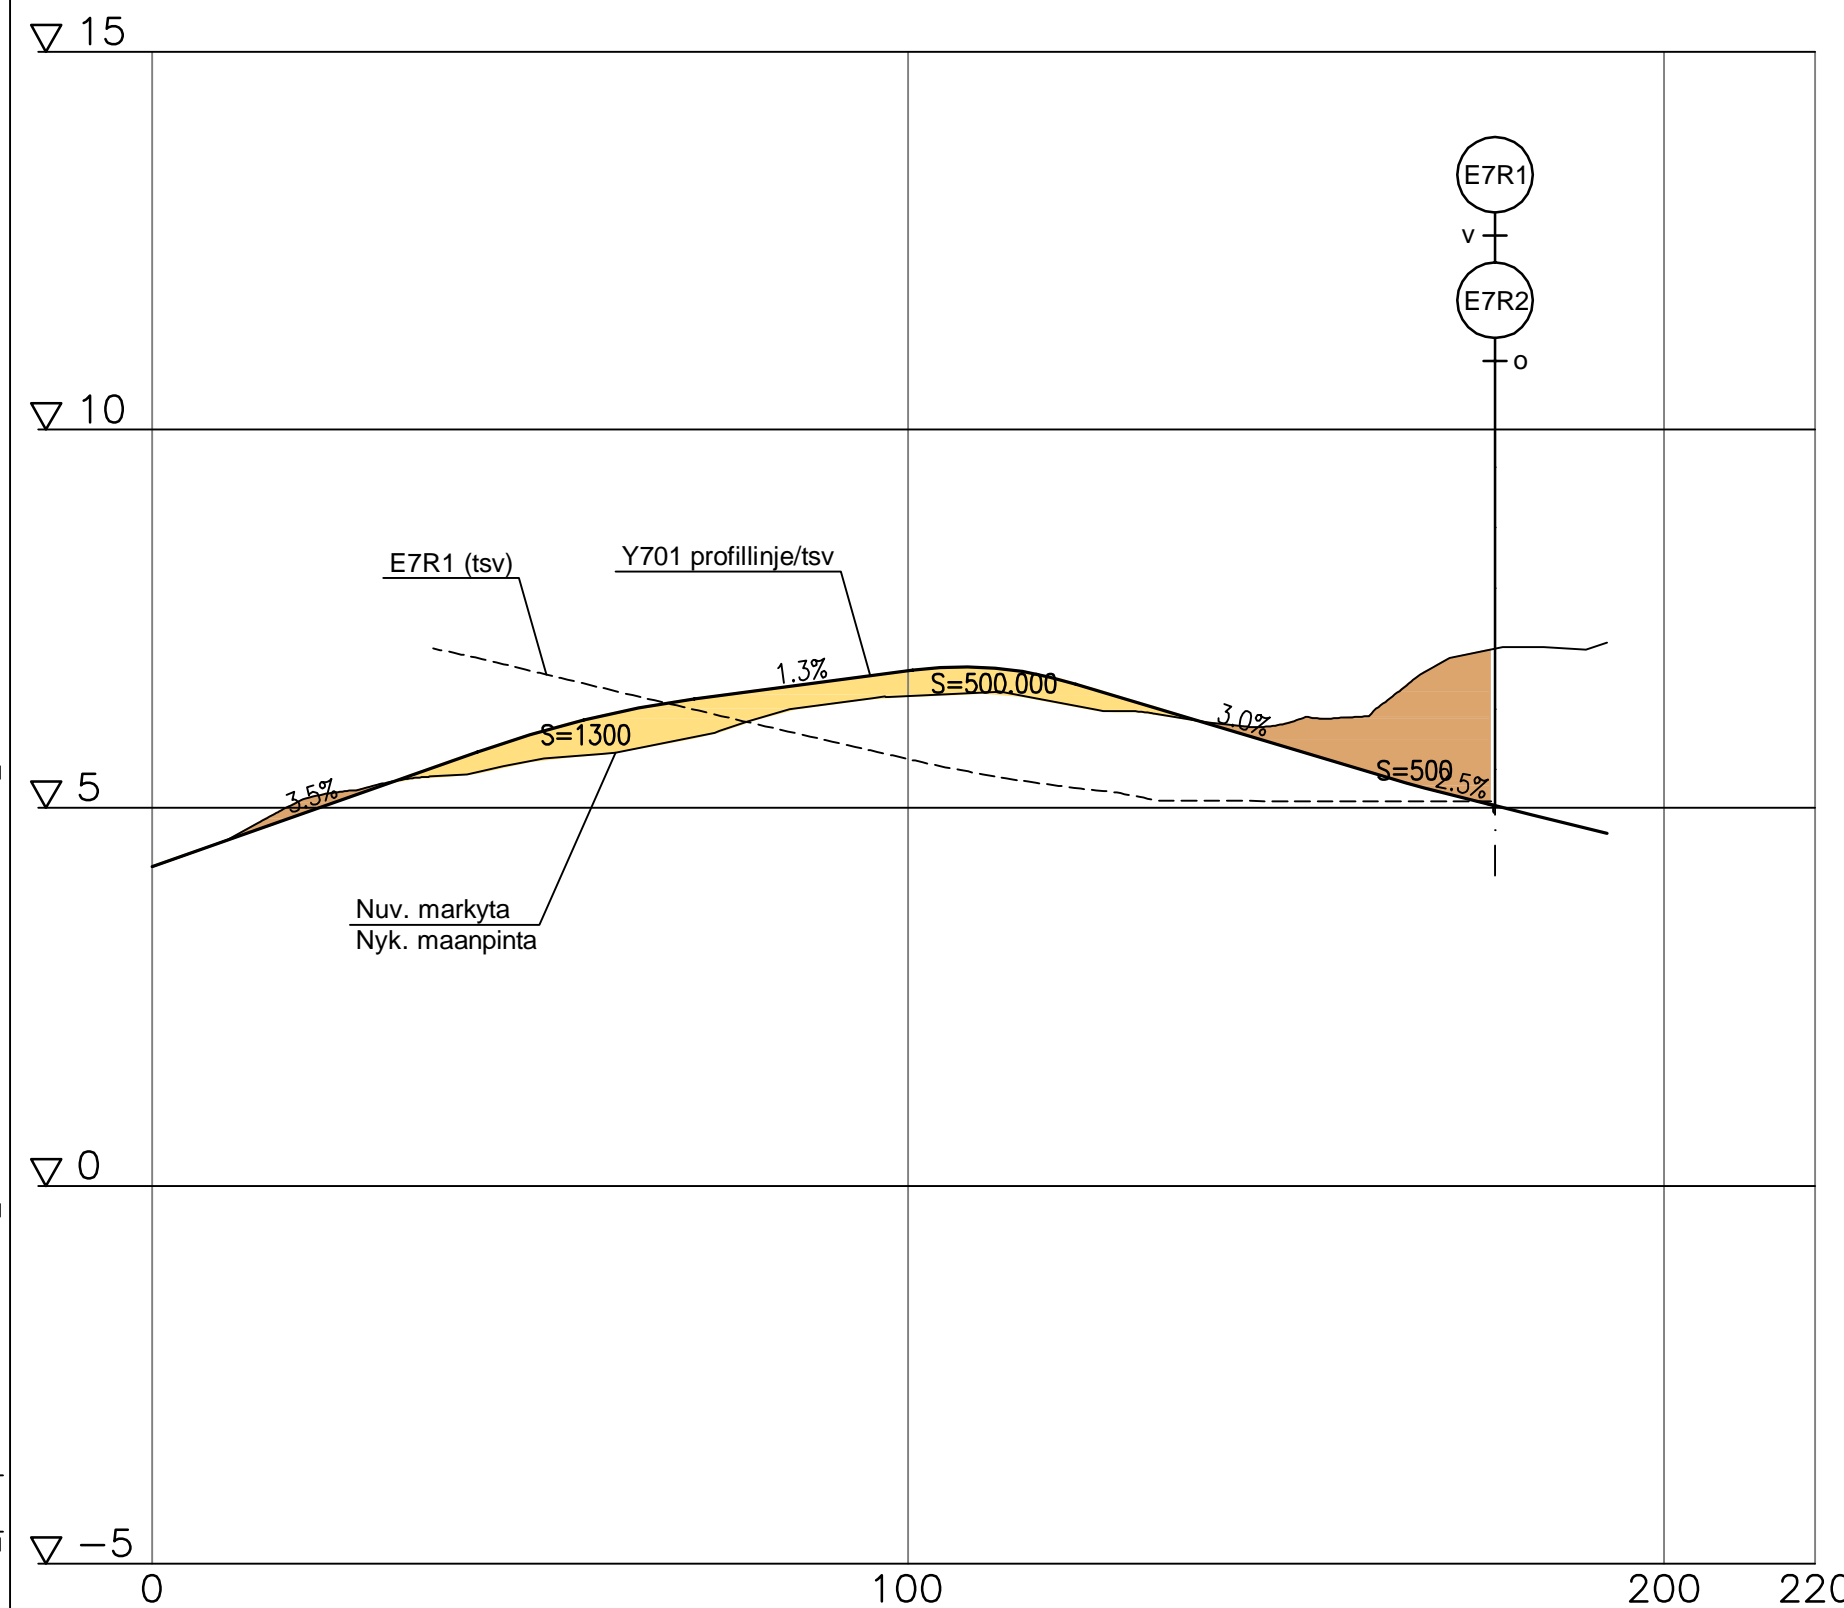

Y702

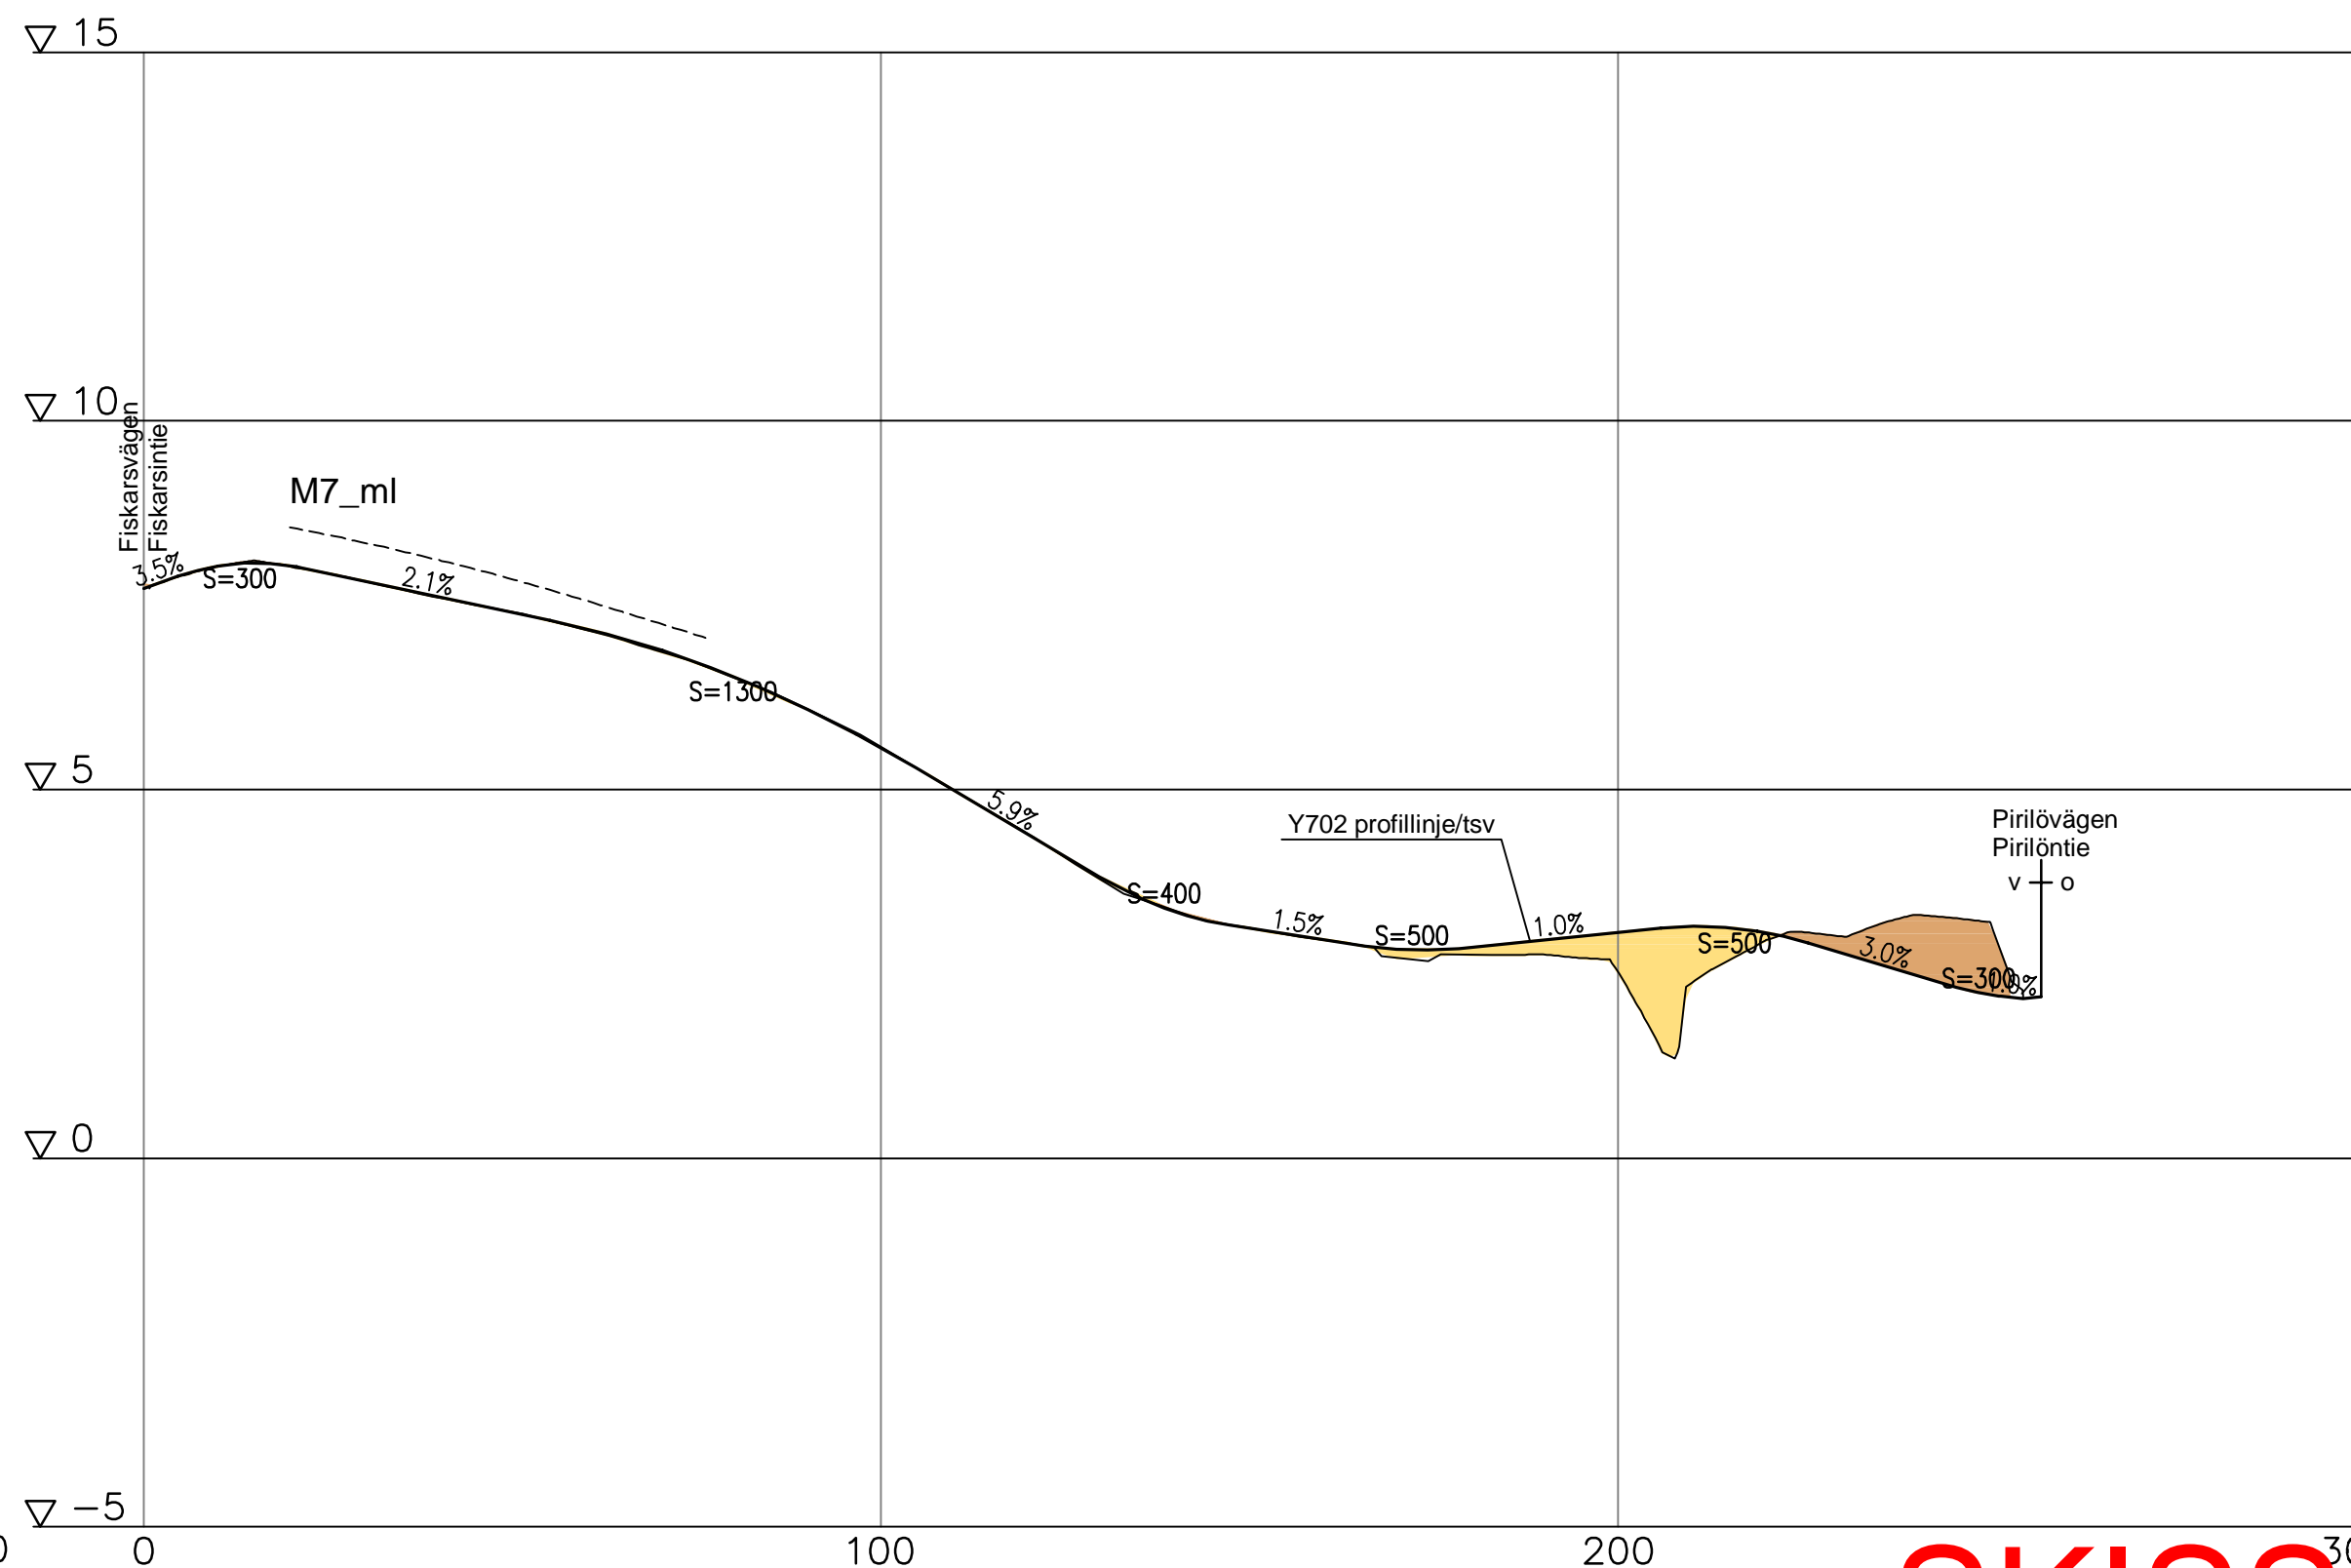

SKISS

Märke/Merkki	Ändring/Muutos	Dat/Pvm	Plan./Suunn.	Insp./Tark.	Koordinatsystem/ Koordinaattijärjestelmä	Byggandet av planskild korsning i Gransö, Sv68, Jakobstad, vägplan Kuusisaaren eritasoliittymän rakentaminen, Kt68, Pietarsaari, tiesuunnitelma		
					ETRS-GK23			
					Höjdsystem/ Korkeusjärjestelmä	Längdprofil Y701 och Y702 Pituusleikkaus Y701 ja Y702		
					N2000	Skala/Mittakaava	Ritn.no/Piir.nro	
Dat/Pvm		Dat/Pvm		Dat/Pvm	Vägregister beteckning/Tierekisteritunnus	1:1000/1:100		
XX.X.2017	Veijo Rajamäki	XX.X.2017	Mikko Uljas, Ins. Tiina Kristola, Ins.					