


V:\Ramboll projektit\Tie_Katu_Alue\Pietarsaari\1510028270_Kt68_Pedersöre_Pietarsaari_TS\04_Tulokset_TS\
 05aB_Tiesuunnitelman_pääpiirustukset\5T_Pituusleikkaukset\KOHDE7_PITUUSLEIKKAUKSET.DWG

M7J

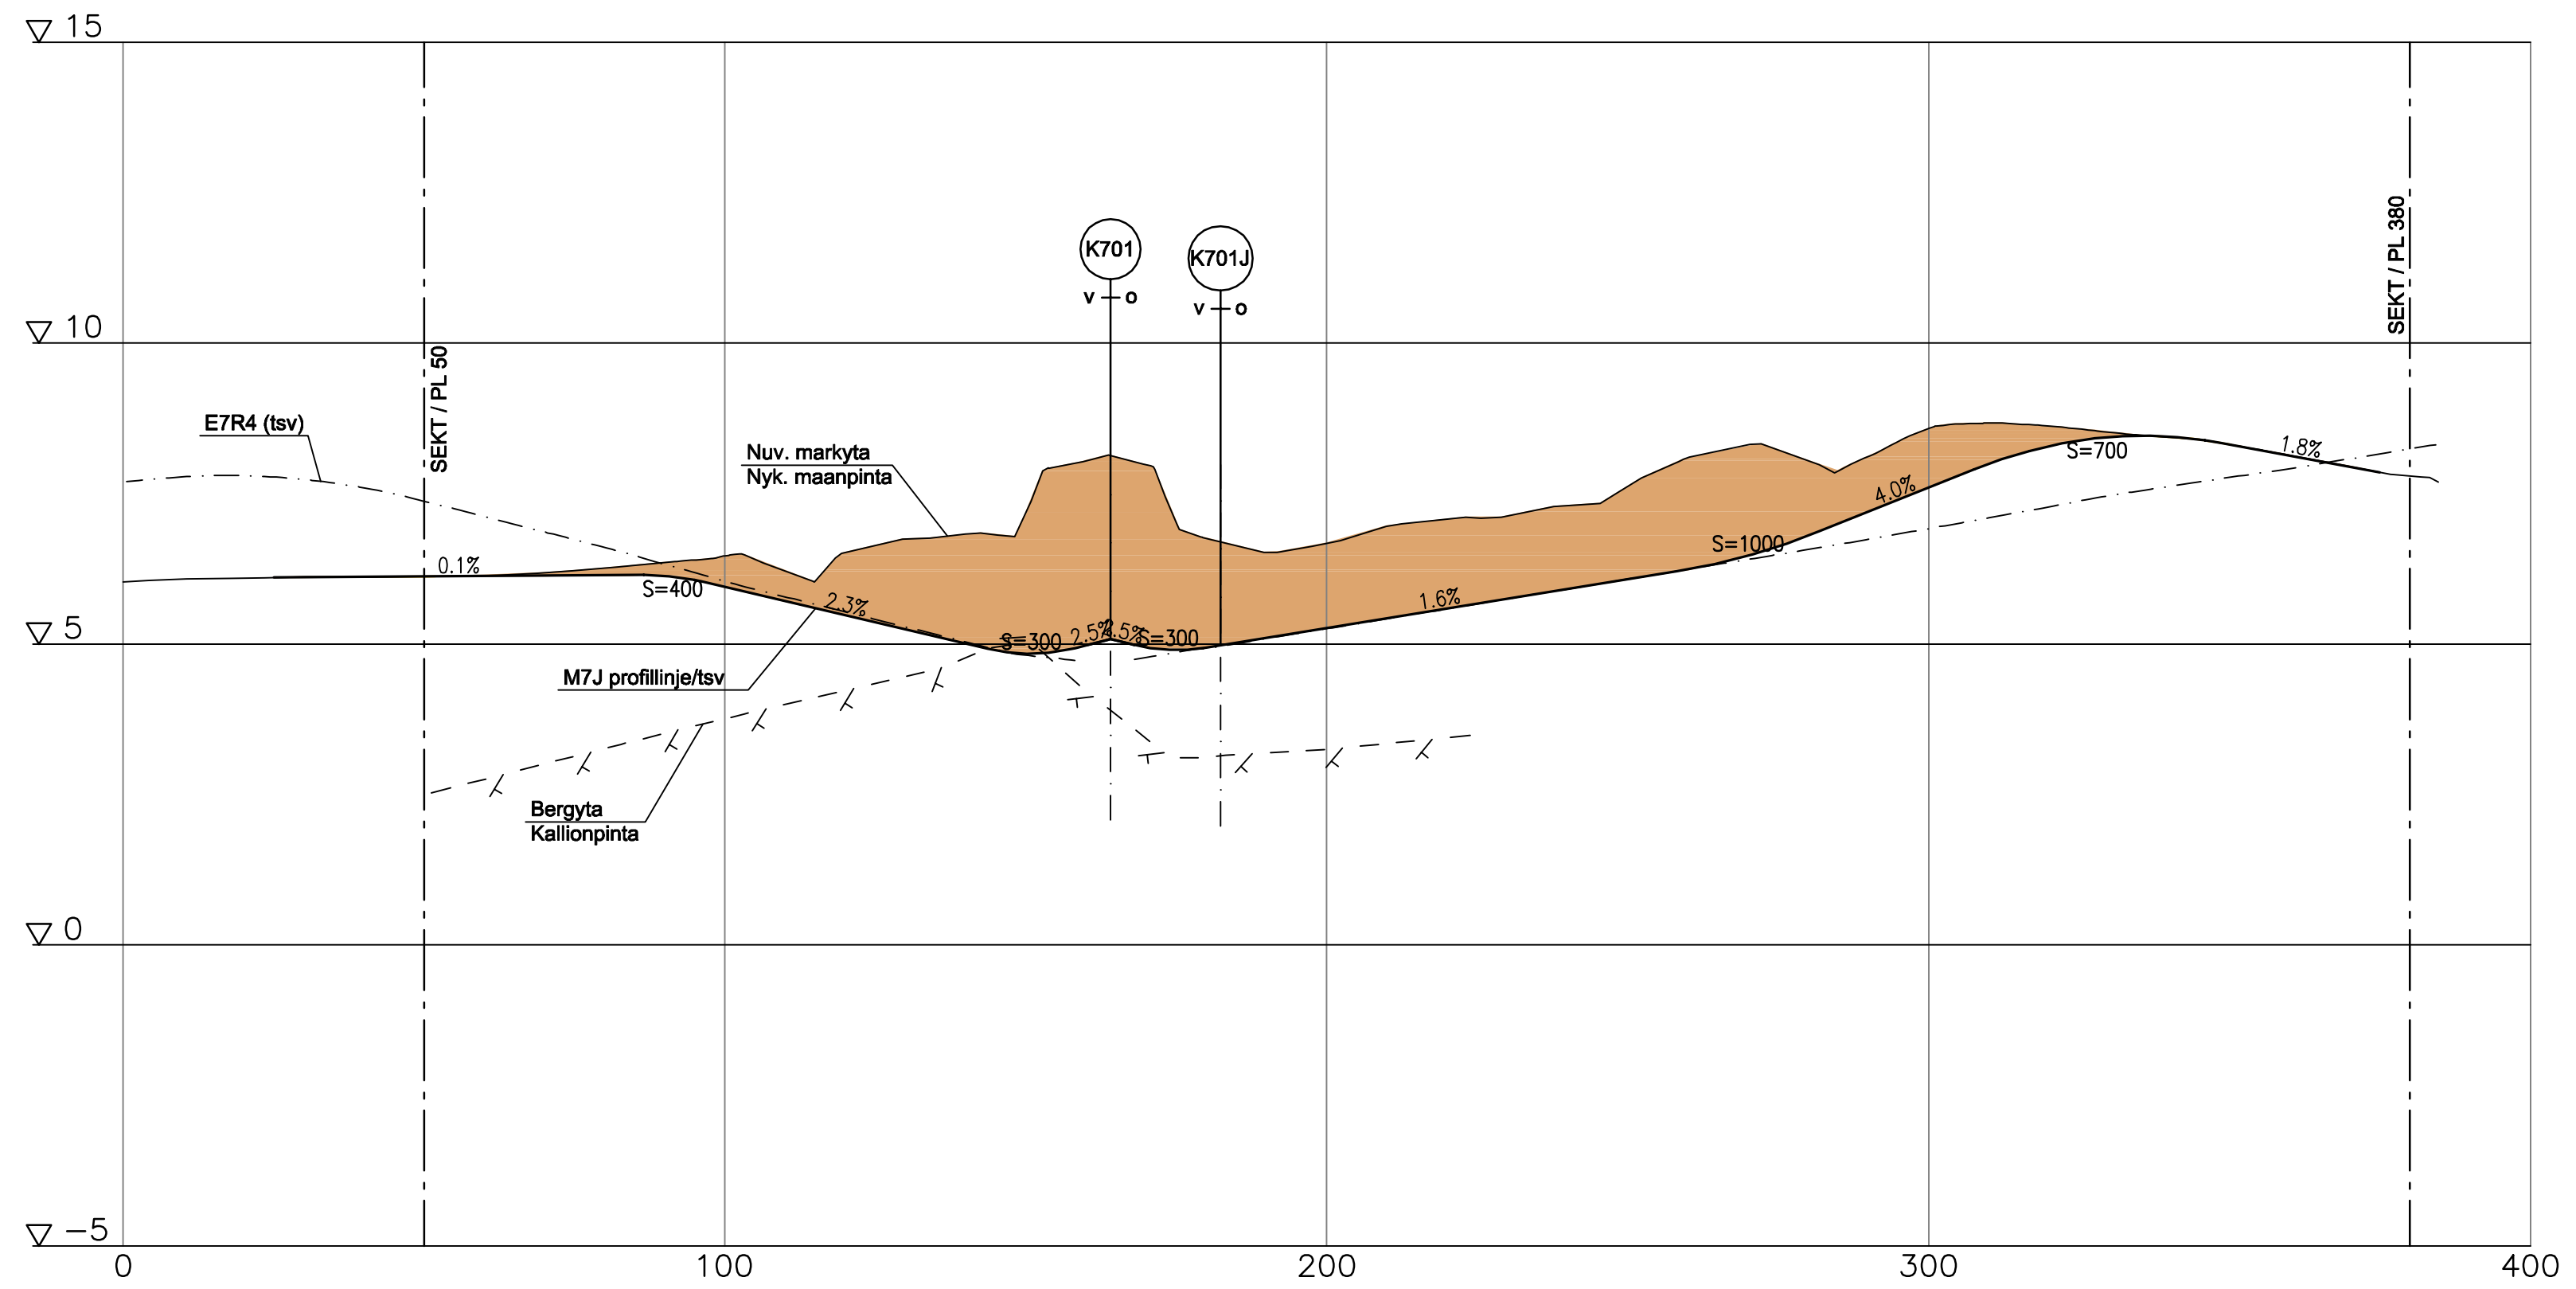

SKISS

Märke/Merkki	Ändring/Muutos	Dat/Pvm	Plan./Suunn.	Insp./Tark.	Koordinatsystem/ Koordinaattijärjestelmä	Byggandet av planskild korsning i Gransö, Sv68, Jakobstad, vägplan Kuusisaaren eritasoliittymän rakentaminen, Kt68, Pietarsaari, tiesuunnitelma
					ETRS-GK23	
Dat/Pvm		Dat/Pvm	Mikko Uljas, Ins.	Dat/Pvm	Höjdsystem/ Korkeusjärjestelmä	Längdprofil M7J Pituusleikkaus M7J
XX.X.2017	Veijo Rajamäki	XX.X.2017	Tiina Kristola, Ins.		N2000	
					Vägregister beteckning/Tierekisteritunnus	Skala/Mittakaava 1:1000/1:100
<small>Hovrättsplanaden 19 E 65100 VASA Tel. 020 755 2270</small>						Ritn.no/Piir.nro 5T-8