

**Sammanträdestid:**

Måndagen den 15 oktober 2018, kl. 19.00-20.05.  
(Sammanträdet avbröts för kaffepaus kl. 19.15-19.45)

**Sammanträdesplats:**

Pedersöre kommungård

**Beslutande**

- ☒ Backlund, Christian
- ☒ Berger, Helena
- ☒ Borgmästars, Yvonne
- ☐ Dahlin, Christian
- ☒ Ekman, Stephan
- ☐ Finne, Benita
- ☒ Forsblom, Greger
- ☐ Granholm, Erica
- ☒ Hjulfors, Bernhard
- ☒ Holmäng, Johanna
- ☒ Häggblom, Carola
- ☒ Häggman, Göran
- ☒ Häggman, Roger
- ☒ Häll, Tarja
- ☒ Kock, Viktor
- ☒ Källman, Carl-Johan
- ☒ Lasén, Joakim
- ☒ Lillqvist, Anja

- ☒ Lindfors, Ralf
- ☒ Löf, Jonas
- ☒ Mattsson, Annika
- ☒ Nylund, Tommy
- ☒ Pettersson, David
- ☒ Pettersson, Roger
- ☒ Roslund-Nordling, Camilla
- ☐ Sandbacka, Markus
- ☒ Sjöskog, Niclas
- ☒ Snellman, Bernt
- ☐ Sten, Christine
- ☒ Stenmark, Tore
- ☒ Storbacka, Håkan
- ☒ Vik-Hästbacka, Carita
- ☒ Wiklund, Senja
- ☒ Östman, Ronny
- ☐ Överfors, Johanna

**Ersättare**

- ☒ Snellman, Patrik
- ☒ Cederström, Tiina
- ☒ Eklund, Guy
- ☒ Vähäkangas, Mathias
- ☒ Härmälä, Elin
- ☒ Käld, Markus

**Närvarande ersättare**

- ☒ Norrena, Mikael
- ☒ Södö, Siv

**Övriga närvarande**

- ☒ Svensfors, Stefan, kommundirektör
- ☒ Wörn, Carina, kanslisekreterare

**Paragrafer**

59-66

**Underskrifter**

*Johanna Holmäng*  
Johanna Holmäng  
ordförande

*Carina Wörn*  
Carina Wörn  
sekreterare

**Protokolljustering**

Pedersöre 19.10.2018

*Roger Pettersson*  
Roger Pettersson

*Camilla Roslund-Nordling*  
Camilla Roslund-Nordling

**Protokollet framlagt**

Protokollet har publicerats på [www.pedersore.fi](http://www.pedersore.fi) 24.10.2018,  
intygar

*Carola Backman*  
Carola Backman, kanslist



**§ 59 Sammanträdets öppnande**

Kommunfullmäktiges ordförande öppnade sammanträdet, hälsade medlemmarna välkomna samt konstaterade att sammanträdet var lagligt sammankallat och beslutfört.

\_\_\_\_\_

**§ 60 Val av två protokollsjusterare**

Till protokollsjusterare valdes Roger Pettersson och Camilla Roslund-Nordling.

\_\_\_\_\_

Innan kommunfullmäktige påbörjade den egentliga behandlingen av dagens föredragningslista, avtäcktes porträttet av tidigare kommunfullmäktigeordförande Kaj Bostrom.

\_\_\_\_\_



Dnr: 208/2018

**§ 61 Inköp av tomt; Ytteresse affärscenter**

Pedersörenejdens Andelsbank erbjuder kommunen att lösa in den tomt som Ytteresse Affärscenter arrenderar. Tomten bildas av ca 1 500 m<sup>2</sup> av fastigheten Alfas 599-414-123-1 och ca 3 490 m<sup>2</sup> av fastigheten Lomåker 599-414-123-2, sammanlagt ca 4 990 m<sup>2</sup> (karta bifogas). Inlösningspriset skulle vara 8 €/m<sup>2</sup>, vilket motsvarar det av fullmäktige fastställda priset för affärstomter på området. Köpesumman utgör således 39 920 €.

**Kommundirektörens förslag:**

Kommunstyrelsen föreslår att kommunfullmäktige beslutar köpa ca 1 500 m<sup>2</sup> av fastigheten Alfas 599-414-123-1 och ca 3 490 m<sup>2</sup> av fastigheten Lomåker 599-414-123-2, sammanlagt ca 4 990 m<sup>2</sup>. Säljare är Pedersörenejdens Andelsbank och köpesumman utgör 39 920 €.

KST  
§ 176**Kommunstyrelsens beslut:**

Kommunstyrelsen beslutade enhälligt omfatta kommundirektörens förslag.

\_\_\_\_\_


KFGE  
§ 61**Kommunfullmäktiges beslut:**

Kommunfullmäktige beslutade enhälligt omfatta kommunstyrelsens förslag och köper ca 1 500 m<sup>2</sup> av fastigheten Alfas 599-414-123-1 och ca 3 490 m<sup>2</sup> av fastigheten Lomåker 599-414-123-2, sammanlagt ca 4 990 m<sup>2</sup>. Säljare är Pedersörenejdens Andelsbank och köpesumman utgör 39 920 €.

\_\_\_\_\_

**BILAGA**

|         |        |
|---------|--------|
| Kst: §  | 176/18 |
| Kfge: § | 61/18  |

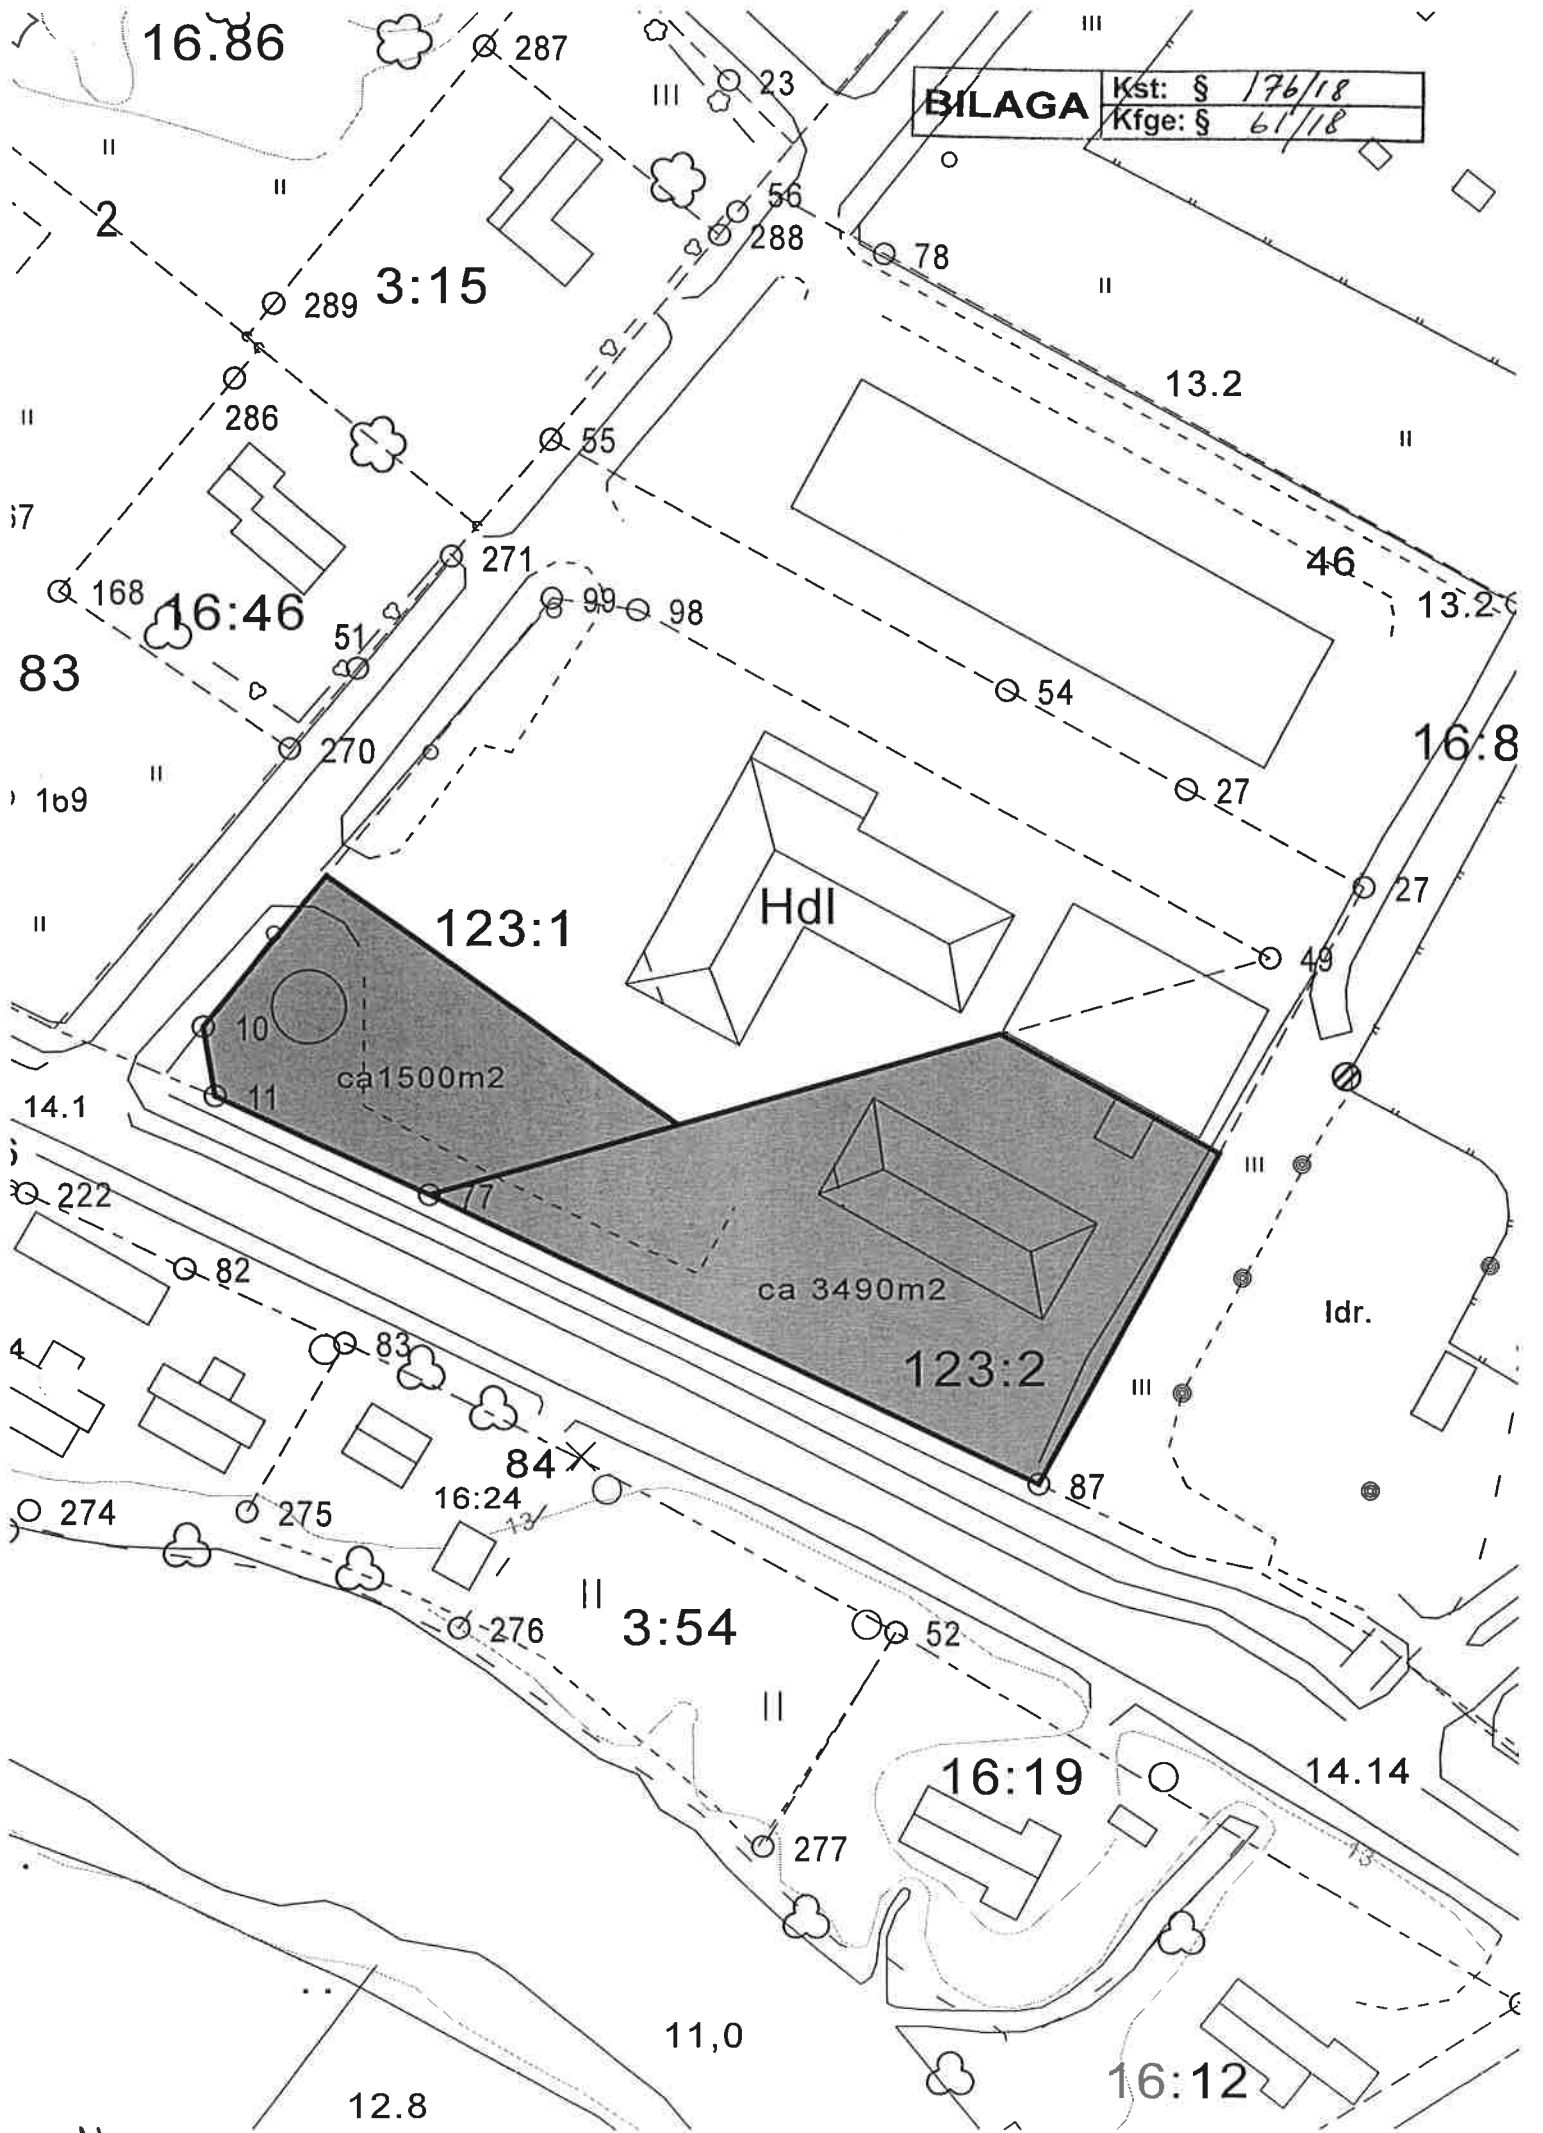



Dnr: 401/2007

**§ 62 Utvidgning av detaljplanen för Kållby industriområde**

Efterfrågan på industritomter på det detaljplanerade industriområdet i Kållby har varit livlig och utbudet på området börjar vara knappt. I november 2015 köpte kommunen tilläggsmark väster om det befintliga industriområdet (fastigheten Hönsörn 599-402-1-117) och tanken är att utvidga detaljplanen för industriområdet västerut.

**Föredragandes förslag:**

Planläggningssektionen föreslår för kommunstyrelsen att ta ett planläggningsbeslut.

PLS  
§ 17/17

**Planläggningssektionens beslut:**

Godkändes enligt förslag.

---

**Kommundirektörens förslag:**

Kommunstyrelsen beslutar enligt planläggningssektionens förslag

KST  
§ 67/17

**Kommunstyrelsens beslut:**

Kommunstyrelsen beslutade enhälligt omfatta kommundirektörens förslag och tog planläggningsbeslut för en utvidgning av detaljplanen för Kållby industriområde. I samband med planeändringen ses även trafiksäkerheten över i området.

---

Utbudet av industritomter på Kållby industriområde börjar bli begränsat. Kommunstyrelsen beslöt därför 4.4.2016 att utvidga detaljplaneringen för Kållby industriområde västerut på det område som köptes 2015.

Hösten 2015 påbörjade Essnature en inventering av naturvärdena på området som slutfördes våren 2016. Enligt inventeringen finns på detaljplanområdet inga naturtyper som är skyddade enligt vattenlagen, naturskyddslagen eller skogslagen, sällsynta eller utrotningshotade växter eller rast- och förökningsplatser för fladdermöss, utter eller åkergröda. Utgående från områdets särdrag konstateras också att området inte heller är speciellt viktigt för fågelfaunan. På området hittades spillning av flygekorre och vid åstranden hittades ett boträd. Genom att lämna en minst 100 meters skyddszon mot Esse å som också fungerar som viltpassage kan man enligt inventeraren beakta flygekorrens behov. Strandzonen är i strandgeneralplanen för Esse å anvisat som område för jord- och skogsbruk (M) och längs stranden finns några fritidsbostadstomter (RA).



Detaljplanområdet är ca 16 ha stor. Utgående från naturinventeringen, utgångspunkterna och målsättningarna med området har konsulten utarbetat ett utkast till detaljplan. I utkastet har nio nya industritomter ritats in på båda sidorna om förlängningen av den namnlösa gatan mellan Ekerina och Finells. I framtiden kan gatan förlängas som en ringväg runt området. En ringväg skulle förbättra det nya områdets tillgänglighet. In och utfart till tomterna sker genom sidogator. Planändringen möjliggör byggande i två plan på alla tomter.

Eftersom industriområdet kommer att bestå av stora asfalterade ytor har grönområden (VL) som samtidigt kommer att fungera som uppsugningsområden ritats in mellan tomterna i nordsydlig riktning.

#### **Föredragandes förslag:**

Program för deltagande och bedömning (PDB) och utkastet läggs fram till påseende och under tiden som utkastet är framlagt ges berörda myndigheter och grannar möjlighet att framföra åsikter om utkastet.

PLS  
§ 85/17

#### **Planläggningssektionens beslut:**

Innan utkastet läggs fram till påseende utreds trafiklösningarna noggrannare.

---

Efter att det första utkastet behandlades i planläggningssektionen har trafikförhållandena på industriområdet granskats noggrannare. Ringvägen som föreslogs i det första utkastet har förkastats och i stället har en fortsättning på X-gatan med stickvägar anvisats. Detta innebär lägre kostnader för kommunaltekniskt byggande.

I utkastet har fyra nya kvarter anvisats (kvarter 109-112). Eftersom området ligger i närheten av bostadsbebyggelse i Kållby och Esse å har de nya industritomterna anvisats som kvartersområde för industribyggnader där miljön ställer särskilda krav på verksamhetens art (TY-1). I utkastet har byggrätten på tomterna anvisats till e=0,40 i två våningar. Liksom i det första utkastet har uppsugningsområden för dagvattnet (EV, w-1) anvisats i nord-sydlig riktning mellan kvarteren.

#### **Föredragandes förslag:**

Ett program för deltagande och bedömning (PDB) och ett utkast läggs fram till påseende och samtidigt begärs utlåtanden från berörda myndigheter. Markägarna i anslutning till området informeras om planläggningen och ges möjlighet att framföra sina åsikter.

PLS  
§ 53/18

#### **Planläggningssektionens beslut:**

Godkändes enligt förslag.

---



Utkast 2 var framlagt till påseende 3.7-18.8.2017. Under tiden som utkastet var framlagt kom utlåtanden från Österbottens förbund, Södra Österbottens ELY-central, Miljö- och byggnadsnämnden och Tekniska nämnden. Inga anmärkningar från privatpersoner kom in.

Efter att utkastet var framlagt har trafikutredningen kompletterats ytterligare och ett arbetsmöte har hållits tillsammans med Södra Österbottens ELY-central. På arbetsmötet diskuterades bl.a. anslutningen till industriområdet mellan Stamväg 68 och Företagargatan. Under diskussionerna med ELY-centralen framkom att anslutningen på sikt måste stängas eftersom det inte är möjligt att arrangera en trafiksäker anslutning. Därför kommer trafiken till området i framtiden att ske via Stamväg 68-Centrumvägen-Företagargatan. Den ökade trafikmängden kommer i sin tur att innebära att det uppstår ett behov av att bygga om anslutningen mellan Stamväg 68 från en fyrvägs korsning till två t-korsningar.

I övrigt föreslås följande ändringar utgående från responsen i utkastskedet:

- Planläggningsområdet har utvidgats österut till att omfatta kommunens nyinköpta område (kvarter 108).
- Bestämmelserna gällande åtgärder som kan skada vattenkvaliteten i Esse å har justerats.
- Plankartan har kompletterats med information om befintliga ledningar.
- Plankartan har kompletterats med riktgivande platser för infiltrationsbassänger.
- En körförbindelse (ajo) anvisas som fortsättning på Mekanikergränd för att markägarna ska kunna ta sig till fritidsbostadstomterna söder om industriområdet.

#### **Föredragandes förslag:**

De föreslagna förändringarna godkänns och förslaget läggs fram i 30 dagar. Samtidigt begärs utlåtanden från berörda myndigheter och markägarna och andra berörda ges möjlighet att ta del av förslaget och ge skriftliga anmärkningar.

PLS  
§ 44/18

#### **Planläggningssektionens beslut:**

Godkändes enligt förslag.

\_\_\_\_\_

Förslaget var framlagt till påseende 9.7-17.8.2018. Under tiden som förslaget var framlagt till påseende kom ett utlåtande från Miljö- och byggnadsnämnden som leder till följande justering:

- Den allmänna bestämmelsen ”Det är förbjudet att vidta sådana åtgärder som kan försämra vattenkvaliteten i Esse å. Av kemikalier eller andra orsaker förorenat vatten ska ledas till slutet avloppssystem.” ändra till ”Det är inte tillåtet att orsaka



risk för förorening eller försämring av naturskyddsvärdena i Esse å. Avledande av förorenat vatten till ån är förbjudet.”

**Föredragandes förslag:**

Bestämmelsen ändras enligt förslag. Planläggningssektionen föreslår för kommunstyrelsen och –fullmäktige att godkänna förslaget till utvidgning och ändring av detaljplanen för Kållby industriområde.

PLS  
§ 44

**Planläggningssektionens beslut:**

Godkändes enligt förslag.

\_\_\_\_\_

**Kommundirektörens förslag:**

Kommunstyrelsen föreslår för kommunfullmäktige att utvidgningen och ändringen av detaljplanen för Kållby industriområde godkänns.

KST  
§ 178

**Kommunstyrelsens beslut:**

Kommunstyrelsen beslutade enhälligt omfatta kommundirektörens förslag.

\_\_\_\_\_

KFGE  
§ 62

**Kommunfullmäktiges beslut:**

Kommunfullmäktige beslutade enhälligt omfatta kommunstyrelsens förslag och godkände utvidgningen och ändringen av detaljplanen för Kållby industriområde.

\_\_\_\_\_



# PEDERSÖRE

## UTVIDGNING OCH ÄNDRING AV KÅLLBY INDUSTRIOMRÅDE DETALJPLAN KOLPIN TEOLLISUUSALUEEN ASEMAKAAVAN MUUTOS JA LAAJENNUS

Detaljplanen berör RN:r 1:117, 1:165, 1:156, 1:161 och 1:80.  
Asemakaava koskee RNo:ja 1:117, 1:165, 1:156, 1:161 ja 1:80.

Genom detaljplanen bildas kvarter 108, 109, 110, 111 och 112 samt skyddsgrön- och gatuområden.

Asemakaavalla muodostuvat korttelit 108, 109, 110, 111 ja 112 sekä suojaviher- ja katualueet.

KOMMUNAL BEHANDLING /  
KÄSITTELY KUNNASSA:


Utkast / Luonnos: 19.6.2017  
Förslag / Ehdotus: 20.6.2018

Godkänd av kommunstyrelsen / Kunnanhallituksen hyväksymä \_\_.\_\_.20\_\_ § \_\_  
Godkänd av kommunfullmäktige / Kunnanvaltuuston hyväksymä \_\_.\_\_.20\_\_ § \_\_

Plankod / Kaavatunnus: 599599404201606

SKALA / MITTAKAAVA 1:2000

KOORDINATSYSTEM / KOORDINAATTIJÄRJESTELMÄ: ETRS-GK23

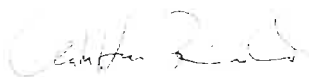

CHRISTOFFER RÖNNLUND  
Lantm.ingenjör YH / Maanm.insinööri AMK  
PLANLÄGGARE / KAAVAN LAATIJA



JONAS LINDHOLM, YKS-605  
Lantm.ingenjör YH / Maanm.insinööri AMK  
GRANSKARE / TARKASTAJA

PEDERSÖRE KOMMUN  
PEDERSÖREN KUNTA

RAMBOLL

W.S.

# Beteckningar och bestämmelser

## Merkinnät ja määrykset



KVARTERSOMRÅDE FÖR INDUSTRIBYGGNADER DÅR MILJÖN STÄLLER SÄRSKILDA KRAV PÅ VERKSAMHETENS ART.

- På området får i anslutning till den huvudsakliga verksamheten placeras försäljningsutrymmen om högst 100 m<sup>2</sup>/tomt.

TEOLLISUUSRAKENNUSTEN KORTTELIALUE, JOLLA YMPÄRISTÖ ASETTAA TOIMINNAN LAADULLE ERITYISIÄ VAATIMUKSIA.

- Alueelle saa sijoittaa pääasialliseen toimintaan liittyviä myymälätiloja enintään 100 m<sup>2</sup>/tontti.



SKYDDSGRÖNOMRÅDE.  
SUOJAVIHERALUE.



Linje 3 m utanför planområdets gräns.  
3 m kaava-alueen rajan ulkopuolella oleva viiva.



Kvarters-, kvartersdels- och områdesgräns.  
Korttelin, korttelinosan ja alueen raja.



Gräns för delområde.  
Osa-alueen raja.



Riktgivande gräns för område eller del av område.  
Ohjeellinen alueen tai osa-alueen raja.



Riktgivande tomtgräns.  
Ohjeellinen tontin raja.

111

Kvartersnummer.  
Korttelin numero.

1

Nummer på riktgivande tomt.  
Ohjeellisen tontin numero.

FÖRETA

Namn på gata, väg, öppen plats, torg, park eller annat allmänt område.  
Kadun, tien, katuaukion, torin, puiston tai muun yleisen alueen nimi.

II

Romersk siffra anger största tillåtna antalet våningar i byggnaderna, i byggnaden eller i en del därav.  
Roomalainen numero osoittaa rakennusten, rakennuksen tai sen osan suurimman sallitun kerrosluvun.

e=0.40

Exploateringstal, dvs. förhållandet mellan våningsytan och tomtens yta.  
Tehokkuusluku eli kerrosalan suhde tontin pinta-alaan.

30%

Talet anger hur stor del av området eller byggnadsytan som får bebyggas.  
Luku osoittaa, kuinka suuren osan alueesta tai rakennusalaasta saa käyttää rakentamiseen.




Byggnadsyta.  
Rakennusala.




Gata.  
Katu.



Del av gatuområdes gräns där in- och utfart är förbjuden.  
Katualueen rajan osa, jonka kohdalta ei saa järjestää ajoneuvoliittymää.

 

Instruktiv avgränsning av delområde för ledning och infiltrering av dagvatten i system av diken och bassänger.  
Hulevesien johtamisen ja imeyttämisen ojen ja altaiden sarjan ohjeellinen osa-alue.

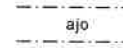

Körförbindelse.  
Ajoyhteys.



Del av område som skall planteras/där träd ska bevaras.  
Alueen osa, joka tulee istuttaa/jolla puusto tulee säilyttää.



För ledning reserverad del av område.  
Johtoa varten varattu alueen osa.

### ALLMÄNNA BESTÄMMELSER:

- Byggnaderna får inte ha platt tak.
- Tomterna skall anslutas till det kommunala vatten- och avloppsnätet.
- Det är inte tillåtet att orsaka risk för förorening eller risk för försämring av naturskyddsvärdena i Esse å. Avledning av förorenat vatten till ån är förbjudet.
- På industriområden bör utelager inhägnas med 180-200 cm högt, tätt stängsel, som ger skydd mot insyn.
- På industrikvarteren bör finnas en parkeringsplats per två arbetstagare.
- Vägg- och plåttak som är obehandlad, måste färgläggas i en områdesvis enhetlig färgton.

### YLEISET MÄÄRÄYKSET:

- Rakennuksissa ei saa olla tasakattoa.
- Tontit on liitettävä kunnalliseen vesi- ja viemäriverkostoon.
- Ei ole sallittua aiheuttaa Ähtävänjoen saastumisen tai luonnonsuojelualueiden huononemisen riskiä. Saastuneen veden johtaminen jokeen on kielletty.
- Teollisuusalueilla tulee ulkoarastot aidata 180-200 cm korkealla, tiheällä näkösuojan muodostavalla aidalla.
- Teollisuuskortteleilla tulee olla yksi autopaikka kahta työntekijää kohden.
- Pinnoittamaton katto- ja seinäpelti on maalattava alueittain yhtenäiseen sävyyn.

[illegible]



Dnr: 374/2018

**§ 63      Anhållan om förlängning av arrendekontrakt; Föreningen Pensionärshemmet i Purmo r.f.**

Föreningen Pensionärshemmet i Purmo r.f. anhåller om att kommunen förlänger arrendekontraktet som upprättades mellan kommunen och föreningen den 22 oktober 1981. På området har föreningen uppfört två radhus med totalt 13 bostadslägenheter. Nuvarande arrendekontrakt gäller till 31.12.2030. Föreningen önskar att kommunen förlänger arrendekontraktet så att det skulle gälla 40 år framåt med oförändrade villkor. Förlängningen av arrendekontraktet skulle ge föreningen möjlighet att söka en ny ägare till fastigheterna. Den nya ägaren skulle dels fortsätta nuvarande verksamhet och dels erbjuda lägenheter också för andra kundgrupper.  
(beredning: ekonomi- och utvecklingsdirektören)

**Kommundirektörens förslag:**

Kommunstyrelsen föreslår för kommunfullmäktige att Föreningen Pensionärshemmet i Purmo r.f.:s arrendekontrakt för ca 3 490 m<sup>2</sup> av lägenheterna Skolbacka 3:71 och Folkskola 3:34 förlängs till 31.12.2058. Övriga arrendevillkor förblir oförändrade.

KST  
§ 179**Kommunstyrelsens beslut:**

Kommunstyrelsen beslutade enhälligt omfatta kommundirektörens förslag.

\_\_\_\_\_

KFGE  
§ 63**Kommunfullmäktiges beslut:**

Kommunfullmäktige beslutade enhälligt omfatta kommunstyrelsens förslag och förlänger Föreningen Pensionärshemmet i Purmo r.f.:s arrendekontrakt för ca 3 490 m<sup>2</sup> av lägenheterna Skolbacka 3:71 och Folkskola 3:34 till 31.12.2058. Övriga arrendevillkor förblir oförändrade

\_\_\_\_\_

|               |               |
|---------------|---------------|
| <b>BILAGA</b> | Kst: § 179/18 |
|               | Kfge: § 63/18 |

Till kommunstyrelsen

## ANHÅLLAN OM FÖRLÄNGNING AV ARRENDEKONTRAKT

Föreningen Pensionärshemmet i Purmo r.f. anhåller om förlängning av det arrendekontrakt som upprättades mellan Pedersöre kommun och föreningen den 22 oktober 1981. Området utarrenderades fram till den 31 december 2030 för byggande av pensionärslägenheter i Lillby. På området finns idag två radhus med totalt 13 bostadslägenheter. På området finns även en garagebyggnad med sju bilplatser samt ett biltak.

Föreningen äger i dagsläget lokaler både i Lillby och på Sisbacka. På Sisbacka finns 10 lokaler för uthyrning. Tomten på Sisbacka arrenderas av Pedersörenejdens kyrkliga samfällighet, enligt liknande arrendevillkor.

Orsaken till anhållan är att föreningen strävar till att kunna avyttra radhusen i Lillby, för att i framtiden satsa på boendeenheten i Nederpurmo. Föreningen upplever att ansvaret för två boendeenheter är för krävande och har därmed gått in för att förhandla om försäljning av fastigheten i Lillby. Den potentiella köparen är dock angelägen om att arrendekontraktet skall kunna överföras med samma villkor för en tid på 40 år för att man skall kunna säkerställa verksamhetsförutsättningarna.


Den potentiella köparen till radhuslägenheterna ser det som viktigt att det skall finnas tillgängliga hyresbostäder i Purmo, varför man kommer att fortsätta verksamheten enligt samma verksamhetsprinciper som föreningen. Alltså att erbjuda lägenheterna för uthyrning till både yngre och äldre.

Pedersöre den 12 september 2018



Yvonne Liljedahl-Lund, sekreterare



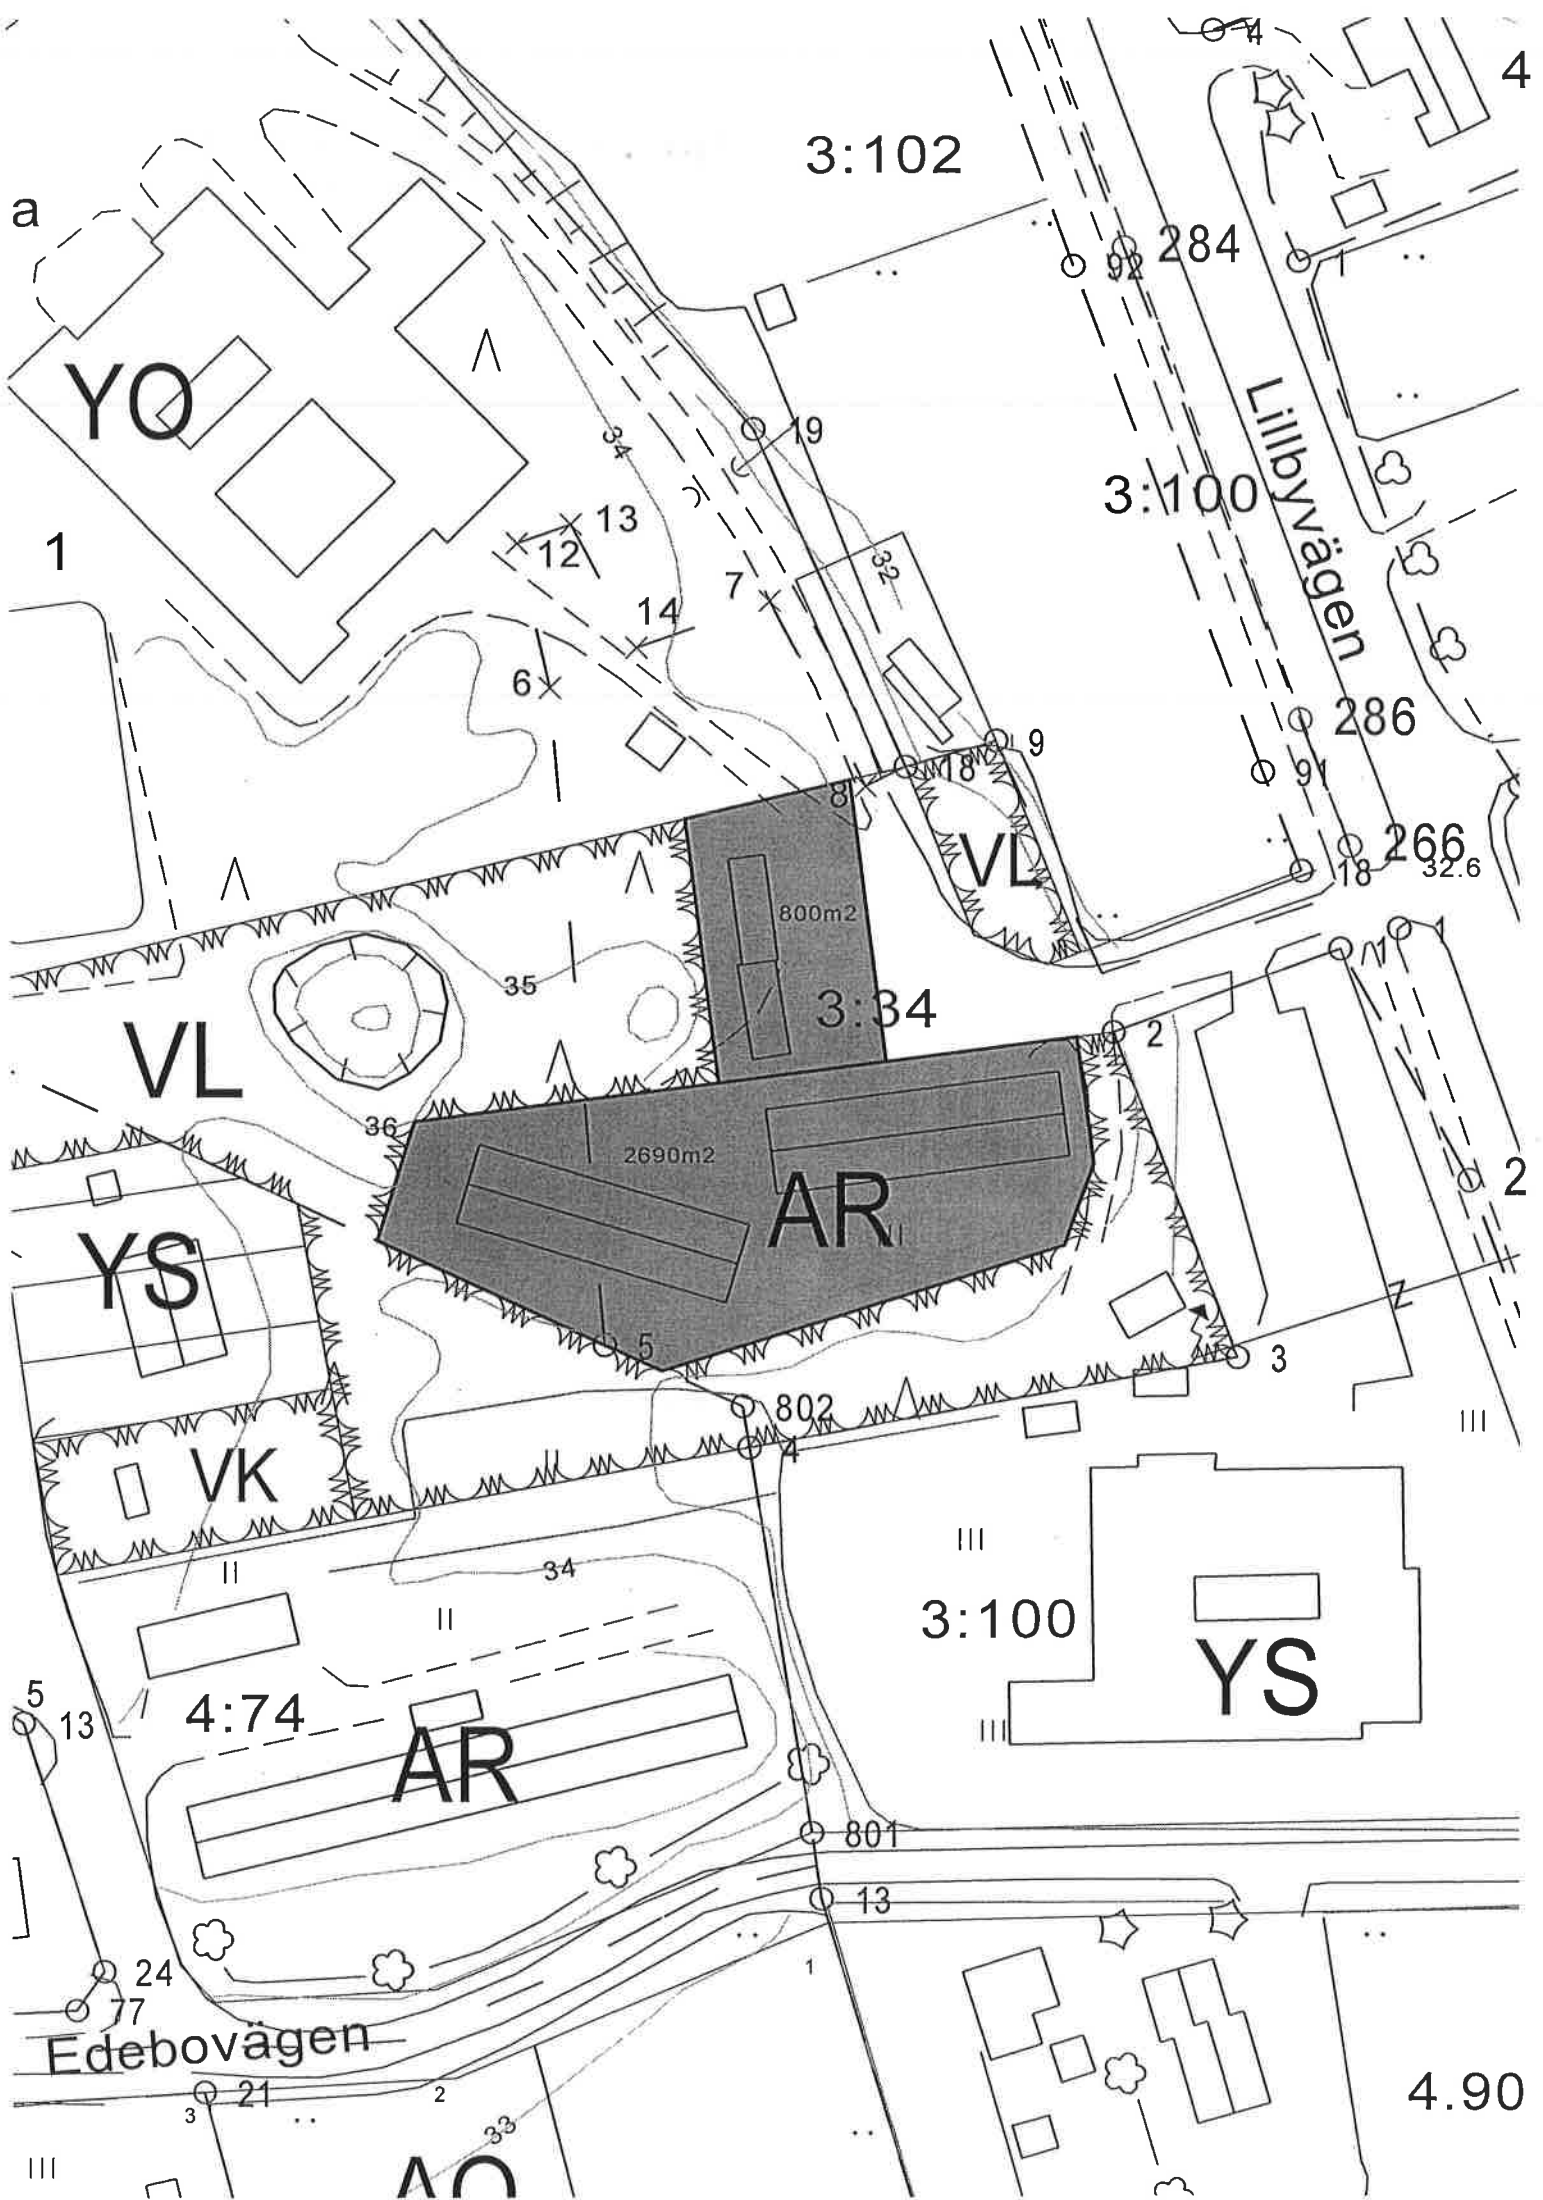



Dnr: 268/2017

**§ 64 Val av ersättare i miljö- och byggnadsnämnden**

Vid kommunfullmäktiges sammanträde 3.9.2018 valdes Anja Grankulla till ordinarie medlem i miljö- och byggnadsnämnden. Eftersom hon tidigare varit ersättare i nämnden, lämnade denna ersättarplats obesatt i och med detta val. En ny ersättare för Daniel Wikström bör därför väljas.

**Kommundirektörens förslag:**

Kommunstyrelsen föreslår att kommunfullmäktige väljer ny ersättare i stället för Anja Grankulla i miljö- och byggnadsnämnden.

KST  
§ 181**Kommunstyrelsens beslut:**

Kommunstyrelsen beslutade enhälligt omfatta kommundirektörens förslag.

\_\_\_\_\_

KFGE  
§ 64**Kommunfullmäktiges beslut:**

Kommunfullmäktige beslutade enhälligt välja Stefan Aspfors till ny ersättare i miljö- och byggnadsnämnden.

\_\_\_\_\_



Dnr: 420/2018

## § 65 Motion om kiky-avtalet och dess tillämpning i Pedersöre kommun

Viktor Kock, m.fl., inlämnade en motion där man yrkar på att

- konkurrenskraftsavtalets tillämpning på personalen redogörs för kommunfullmäktige vid nästa sammanträde
- oskäligen avbrott i arbetstid under dagen undviks
- samma principer för den förlängda arbetstiden tillämpas på alla personalgrupper
- den förlängda arbetstiden förhandlas bort lokalt i fall den inte går att genomföra på ett rättvist och ändamålsenligt sätt.

### **Kommunfullmäktiges beslut:**

Kommunfullmäktige antecknade motionen för kännedom och remitterade den till kommunstyrelsen för behandling.

\_\_\_\_\_



|        |               |
|--------|---------------|
| BILAGA | Kst: §        |
|        | Kfge: § 65/18 |

## Motion

### *Kiky-avtalet och dess tillämpning i Pedersöre kommun*

Kiky-avtalet som skrevs under 2016 samt dess effekter har diskuterats flitigt i media. Redan från början stod det klart att de kvinnodominerade branscherna inom offentliga sektorn drabbas hårdast av avtalet. Förutom den allmänna förlängda arbetstiden sänks även de offentligt anställdas semesterersättning med 30 % fram till 30.9.2019.

Inom privata sektorn har man tillämpat avtalet på väldigt olika sätt. På vissa arbetsplatser har man lokalt avtalat om att helt förbise arbetstidsförlängningen medan vissa utnyttjat den till fullo genom att förlänga arbetsdagen med 6 minuter eller genom att arbeta lördagar och förlänga vissa arbetsdagar.

Även inom den kommunala sektorn har avtalet tillämpats på olika sätt. Det har lett till situationer som upplevs som väldigt orättvisa. Exempelvis tillämpas avtalet i vissa kommuner olika på tjänstemän och annan personal. Medan tjänstemännen kan förlänga sin arbetsdag med 6 minuter ordnas för daghemspersonal obligatoriska kurser efter den ordinarie arbetstiden. För deltidsanställda kan det leda till situationer där de mitt i arbetsdagen har en eller ett par timmar som inte räknas som arbetstid.

Pedersöre har som målsättning att vara en arbetsplats där människor trivs och utvecklar sin potential. För att lyckas med detta är det viktigt att fullmäktige är medvetna om vilken personalstrategi kommunen följer.

Undertecknade vill därför att:

- Kiky-avtalets tillämpning på personalen redogörs för fullmäktige vid nästa fullmäktigemöte
- Oöskliga avbrott i arbetstid under arbetsdagen på grund av kiky-timmar undviks
- Samma principer för den förlängda arbetstiden tillämpas på alla personalgrupper
- Den förlängda arbetstiden lokalt förhandlas bort ifall den inte går att genomföra på ett rättvist och ändamålsenligt sätt.

Pedersöre 15.10.2018

*Viktor Kull*  
*Carsten Kull*  
*Carlson*



## § 66 Besvärsanvisning

### Besvärsförbud

Ingen besvärsmätt finns gällande paragraferna: 59-60 o. 65-66.

Eftersom ovan nämnda beslut endast gäller beredning eller verkställighet, kan enligt kommunallagen (KomL § 136) inte besvär anföras över beslutet. Besvär kan inte heller anföras över anmälningsärenden.

### Ändring i besluten kan sökas genom besvär

### Besvärsgrunder

Kommunalbesvär får anföras på den grunden att:

- beslutet har tillkommit i oriktig ordning
- den myndighet som fattat beslut har överskridit sina befogenheter eller
- beslutet annars strider mot lag.

### Kommunalbesvär

Gäller paragraferna: 61 o. 63-64.

### Förvaltningsbesvär

Gäller paragraf: 62.

**Besvärsmätt har** den som beslutet avser eller vars rätt, skyldighet eller fördel direkt påverkas av beslutet (part) och vid kommunalbesvär även kommunmedlemmar.

### Besvärsmyndighet

Vasa förvaltningsdomstol, Korsholmsplanaden 43, 65100 Vasa  
e-post vaasa.hao@om.fi, fax 010 364 2760

### Annan besvärsmyndighet och besvärsmätt

Gäller paragraferna:

### Besvärsmätten

Kommunalbesvär anföras inom 30 dagar från delfåendet av beslutet. Besvärsmätten skall lämnas in till besvärsmyndigheten senast under besvärsmättens sista dag innan besvärsmyndigheten stänger. Dagen för delfåendet räknas inte med i besvärsmätten. Om den sista dagen för att anföras besvär infaller på en helgdag, självständighetsdagen, första maj, julafton, midsommaraf-  
ton eller en helgfri lördag, får besvär lämnas in den första vardagen därefter.

En kommunmedlem anses ha fått del av beslutet 7 dagar efter att protokollet har lagts fram of-  
fentligt i det allmänna datanätet. En part anses ha fått del av beslutet 7 dagar efter att brevet  
sänts om inte annat kan påvisas. Vid vanlig elektronisk delgivning anses parten ha fått del av  
beslutet den tredje dagen efter att meddelandet sänts om inte annat påvisas.

**Besvärens form och innehåll**

Besvären ska anföras skriftligt. Också elektroniska dokument uppfyller kraven på skriftlig form.

I besvärsskriften bör framgå

- 1) det beslut i vilken ändring söks
- 2) till vilka delar ändring söks i beslutet och vilka ändringar som yrkas
- 3) de grunder på vilka ändring yrkas
- 4) ändringssökandens namn och hemkommun samt postadress, telefonnummer och övrig nödvändig kontaktinformation. Om besvärsmyndighetens beslut får delges som ett elektroniskt meddelande skall e-postadressen uppges. Om ändringssökandens talan förs av personens lagliga företrädare eller ombud eller någon annan person avfattat besvärsskriften, ska också denna persons namn och hemkommun uppges i besvären.

**Besvärsskriften** skall undertecknas av ändringssökanden själv, den lagliga företrädaren eller ombudet. Ett elektroniskt dokument behöver inte kompletteras med en underskrift om dokumentet innehåller uppgifter om avsändaren och det inte finns anledning att betvivla dokumentets autenticitet och integritet.

Till besvärsskriften ska fogas det beslut som överklagas, i original eller kopia samt intyg om den dag från vilken besvärstiden ska räknas. Bifogas även de handlingar som ändringssökanden åberopar till stöd för sina yrkanden, om de inte redan tidigare lämnats till myndigheten.

**Rättegångsavgift**

Hos den som inleder ett ärende som gäller ändringssökande tas det ut en rättegångsavgift i enlighet med vad som föreskrivs i lagen om domstolsavgifter (1455/2015).

**Protokollsutdrag**

Protokollsutdrag med bilagor som gäller beslutet sänds på begäran. Handlingarna kan beställas från Pedersöre kommun tfn 06 785 0111 eller via e-post [pedersore.kommun@pedersore.fi](mailto:pedersore.kommun@pedersore.fi).

---

**Intyg över delgivning av beslut****Beslutet gäller paragraf**

Protokollet har lagts fram offentligt 2018.

Beslutet har delgetts sakägaren med brev eller e-post 2018.

Intygas