



Sammanträdestid: Måndagen den 17 september 2018, kl. 16.30–18.25.

Sammanträdesplats: Pedersöre kommundgård

Beslutande

- ☒ Forsblom, Greger
- ☒ Backlund, Christian
- ☒ Berger, Helena
- ☒ Borgmästars, Yvonne
- ☒ Hjulfors, Bernhard
- ☒ Lindfors, Ralf
- ☒ Roslund-Nordling, Camilla
- ☒ Sjöskog, Niclas
- ☒ Snellman, Bernt
- ☒ Wiklund, Senja
- ☒ Överfors, Johanna

ordf.
viceordf.

Ersättare

- ☐ Häggman, Roger
- ☐ Ekman, Stephan
- ☐ Grön, Paulina
- ☐ Kulla, Ingvar
- ☐ Häggblom, Carola
- ☐ Björkskog, Eva
- ☐ Häll, Tarja
- ☐ Lasén, Joakim
- ☐ Södö, Siv
- ☐ Lasén, Mikael
- ☐ Härmälä, Elin

Övriga närvarande

- ☒ Holmäng, Johanna
- ☒ Stenmark, Tore
- ☒ Pettersson, Roger
- ☒ Svensfors, Stefan
- ☒ Löf, Gundel

fullm.ordförande
I viceordf., fullm.
II viceordf., fullm.
kommundirektör
kanslichef

Paragrafer 171-192

Underskrifter

Greger Forsblom
Greger Forsblom
ordförande

Gundel Löf
Gundel Löf
sekreterare

Protokollsjustering Pedersöre 25.9.2018

Niclas Sjöskog
Niclas Sjöskog

Johanna Överfors
Johanna Överfors

Protokollet framlagt Protokollet har publicerats på www.pedersore.fi 25.9.2018, intygar

Carola Backman
Carola Backman, kanslist



§ 171 Sammanträdets öppnande

Kommunstyrelsens ordförande öppnade sammanträdet, hälsade medlemmarna välkomna samt konstaterade att sammanträdet var lagligt sammankallat och beslutfört.

§ 172 Val av två protokollsjusterare

Till protokollsjusterare valdes Niclas Sjöskog och Johanna Överfors.

§ 173 Godkännande av föredragningslistan samt komplettering med eventuella övriga ärenden

Kommunstyrelsen beslutade enhälligt godkänna föredragningslistan med följande tilläggsärende:

- Val av ny medlem i handikapprådet
-

Innan kommunstyrelsen inledde den egentliga behandlingen av dagens föredragningslista, tog man del av en information som gavs av Pia-Maria Sjöström och Marika Björkskog från social- och hälsovårdsverket (kl. 16.30-17.20). Informationen fokuserade på Pedersöre kommuns betalningsandelar i bokslutet för år 2017 och budget och prognos för år 2018



**§ 174 Integrationsplan för social- och hälsovården samt specialsjukvården -
Österbotten**

Kommundirektören informerade om preliminära planer för en frivillig integrering av social- och hälsovården samt specialsjukvården i landskapet Österbotten.

Kommunstyrelsens beslut:

Kommunstyrelsen antecknade informationen för kännedom.



Dnr: 371/2018

§ 175 Utlåtande över utkastet till förordning om Finlands stomnät

Kommunikationsministeriet begär utlåtanden om utkastet till förordning om stomnätet för landsvägar och stomnätet för järnvägar och om deras servicenivå. Utlåtande har begärts av centralorter men inte av övriga orter längs med de centrala vägarna.

I utkastet föreslås att det stiftas en ny förordning om stomnätet, där det slås fast vilka landsvägar och järnvägar som hör till riksomfattande stomnätet samt vilken servicenivå de ska ha. Ett viktigt syfte med utkastet är att säkerställa att servicenivån på landsvägar och järnvägar som hör till stomnätet är högre än servicenivån på andra delar av väg- och bannätet.

Genom att säkerställa en enhetlig och hög servicenivå på resor och transporter främjas näringslivets konkurrenskraft och åtkomligheten mellan olika områden samt ger näringslivet viktig information med tanke på planeringen av verksamheten. Stomnätet baserar sig på redan existerande statliga landsvägar och järnvägar. Med stomnätet skapas förutsättningar för utvecklandet av ny service och funktionaliteten av färd- och transportkedjor. Som kriterier för att definiera stomnätet har trafikmängden på landsvägar och järnvägar, regional åtkomlighet och trafiknätets helhet använts. I definitionen av stomnätet har även TENT-nätet beaktats. Nuläget och prognoser gällande utvecklingen beaktas även i bedömningen. Utlåtanden ska lämnas in elektroniskt senast 1.10.2018.

Pedersöre kommun framför att utkastet till stomnät inte kan godkännas i föreliggande form utan kräver kompletteringar utgående från en mera djupgående helhetssyn. Det största problemet i utkastet till förordning härrör sig till Europaväg 8. Pedersöre kommun framhåller att Europaväg 8 bör tas med i stomnätet i hela dess sträckning mellan Åbo och Uleåborg. I föreliggande förslag finns inte en tillräcklig helhetssyn för tillväxt- och exportområdet i västra Finland. Denna bör stärkas.

Enligt forskaren Timo Aro är kustområdet en viktig motor för hela Finland. Inom 30 kilometer från kusten finns 53 % av alla arbetsplatser i Finland, 60 % av företagens förädlingsvärde, 70 % av företagens investeringar i forskning och utveckling, 75 % av företagens export och 43 % av Finlands befolkning. Detta trots att ytan endast utgörs av 13 % av Finlands yta. Mängdmässigt har befolkningen dessutom ökat med 500 000 sedan år 1990. I denna Timo Aros statistik ingår huvudstadsregionen, men Västkustens (Österbotten, Mellersta Österbotten, Norra Österbotten, Satakunda och Egentliga Finland) export uppgick år 2017 till ungefär 17 miljarder, vilket utgör ungefär 28 % av Finlands varuexport.



I motiveringarna till stomnätet sägs att det är just näringslivets konkurrenskraft och utvecklande av service som ska beaktas när stomnätet slås fast. Hamnarna, en stor del av flygfälten och största delen av exportföretagen finns längs kusten. Det är företag som vill fortsätta verka och satsa i just den region där de finns just nu. Därför är det också självklart att hela Europaväg 8 bör vara en del av stomnätet, vilket endast skulle utöka stomnätet med cirka 400 km landsväg. Detta har en stor betydelse för hela export-Finland, för Finlands skatteintäkter och för Finlands konkurrenskraft på lång sikt.

I Jakobstadsregionen finns en stark exportdriven industri i form av metallindustri, båtindustri i världsklass, livsmedels- och skogsindustri samt högt specialiserad tillverkningsindustri. I Vasa gör bland andra Wärtsilä stora satsningar som stärker Nordens största energikluster. I Pyhäjoki kommer ett nytt kärnkraftverk att byggas. I Karleby finns ett betydande kluster av kemiindustri och. I Nystad finns bilindustri och i Raumo bland annat skogs- och rederiverksamhet. Detta är bara några exempel på verksamheten längs Europaväg 8. Västkusten har potential att vara Finlands viktigaste tillväxtregion. I själva verket bör den långsiktiga målsättningen för Europaväg 8 vara att hela sträckan blir motorväg eller en högklassig väg med ett betydande antal omkörningsfiler. Detta innebär att hela Europaväg 8 bör vara av klass I i stomnätet.

Det finns en uppenbar risk med stomnätsförslaget att resursfördelningen i landet i allt för hög grad koncentreras enligt statistiska kriterier till ett begränsat antal sträckor, utan att se på den verkliga utvecklingen i samhället som helhet. Om en stor del av all finansiering koncentreras på detta sätt så innebär det att sådant som dessa kriterier anser vara mera "lokal" trafik i framtiden i ännu högre grad skall bekostas av kommuner. Det accentueras speciellt hos dem som inte befinner sig precis vid stomnätet. Västkusten blir enligt detta ett stort område med mindre statliga insatser, trots sitt betydande bidrag till Finlands nationalekonomi och sin stora andel av Finlands befolkningsmängd.

För att ytterligare belysa omfattningen av områdets nationella betydelse, kan konstateras att Västkustens hamnar exporterade under år 2017 sammanlagt ungefär 20 miljoner ton till ett värde av 22 miljarder euro, vilket utgör ungefär 37 % av Finlands exportvärde. Av västkustens landskap är exportens andel av industrins omsättning 78 % i Österbotten, 62 % i Mellersta Österbotten, 60 % i Egentliga Finland, 59 % i Satakunda och 56 % i Norra Österbotten. I hela Finland är motsvarande siffra 56 %, vilket naturligtvis innebär att många landskap har en betydligt mindre andel export än så. Hela sträckan är livligt trafikerad och har en stor andel tung trafik (t.ex. 4259 fordon/dygn mellan Uleåborg och Karleby och 5441 fordon/dygn mellan Karleby och Vasa). Längs Europaväg 8 trafikerar också en stor mängd specialtransporter, vilka till och med uppgår till 10 000 per år. Redan nu hör Europaväg 8 mellan Karleby och Vasa till vinterunderhållsklass 1s, vilket innebär att vägen ska vara i huvudsak bar, och att det alltid ska vara bra fäste.

Anhållan om utlåtande finns på nätet under adress:

<https://www.lausuntopalvelu.fi/FI/Proposal/Participation?proposalId=a175496b-b434-4bb9-9f1f-de72da518ce9>



Kommundirektörens förslag:

Kommunstyrelsen godkänner ovanstående som utlåtande till utkastet till förordning om stomnätet.

Kommunstyrelsens beslut:

Kommunstyrelsen beslutade enhälligt omfatta kommundirektörens förslag.



Dnr: 208/2018

§ 176 Inköp av tomt; Ytteresse affärscenter


Pedersörenejdens Andelsbank erbjuder kommunen att lösa in den tomt som Ytteresse Affärscenter arrenderar. Tomten bildas av ca 1 500 m² av fastigheten Alfas 599-414-123-1 och ca 3 490 m² av fastigheten Lomåker 599-414-123-2, sammanlagt ca 4 990 m² (karta bifogas). Inlösningspriset skulle vara 8 €/m², vilket motsvarar det av fullmäktige fastställda priset för affärstomter på området. Köpesumman utgör således 39 920 €.

Kommundirektörens förslag:

Kommunstyrelsen föreslår att kommunfullmäktige beslutar köpa ca 1 500 m² av fastigheten Alfas 599-414-123-1 och ca 3 490 m² av fastigheten Lomåker 599-414-123-2, sammanlagt ca 4 990 m². Säljare är Pedersörenejdens Andelsbank och köpesumman utgör 39 920 €.

Kommunstyrelsens beslut:

Kommunstyrelsen beslutade enhälligt omfatta kommundirektörens förslag.

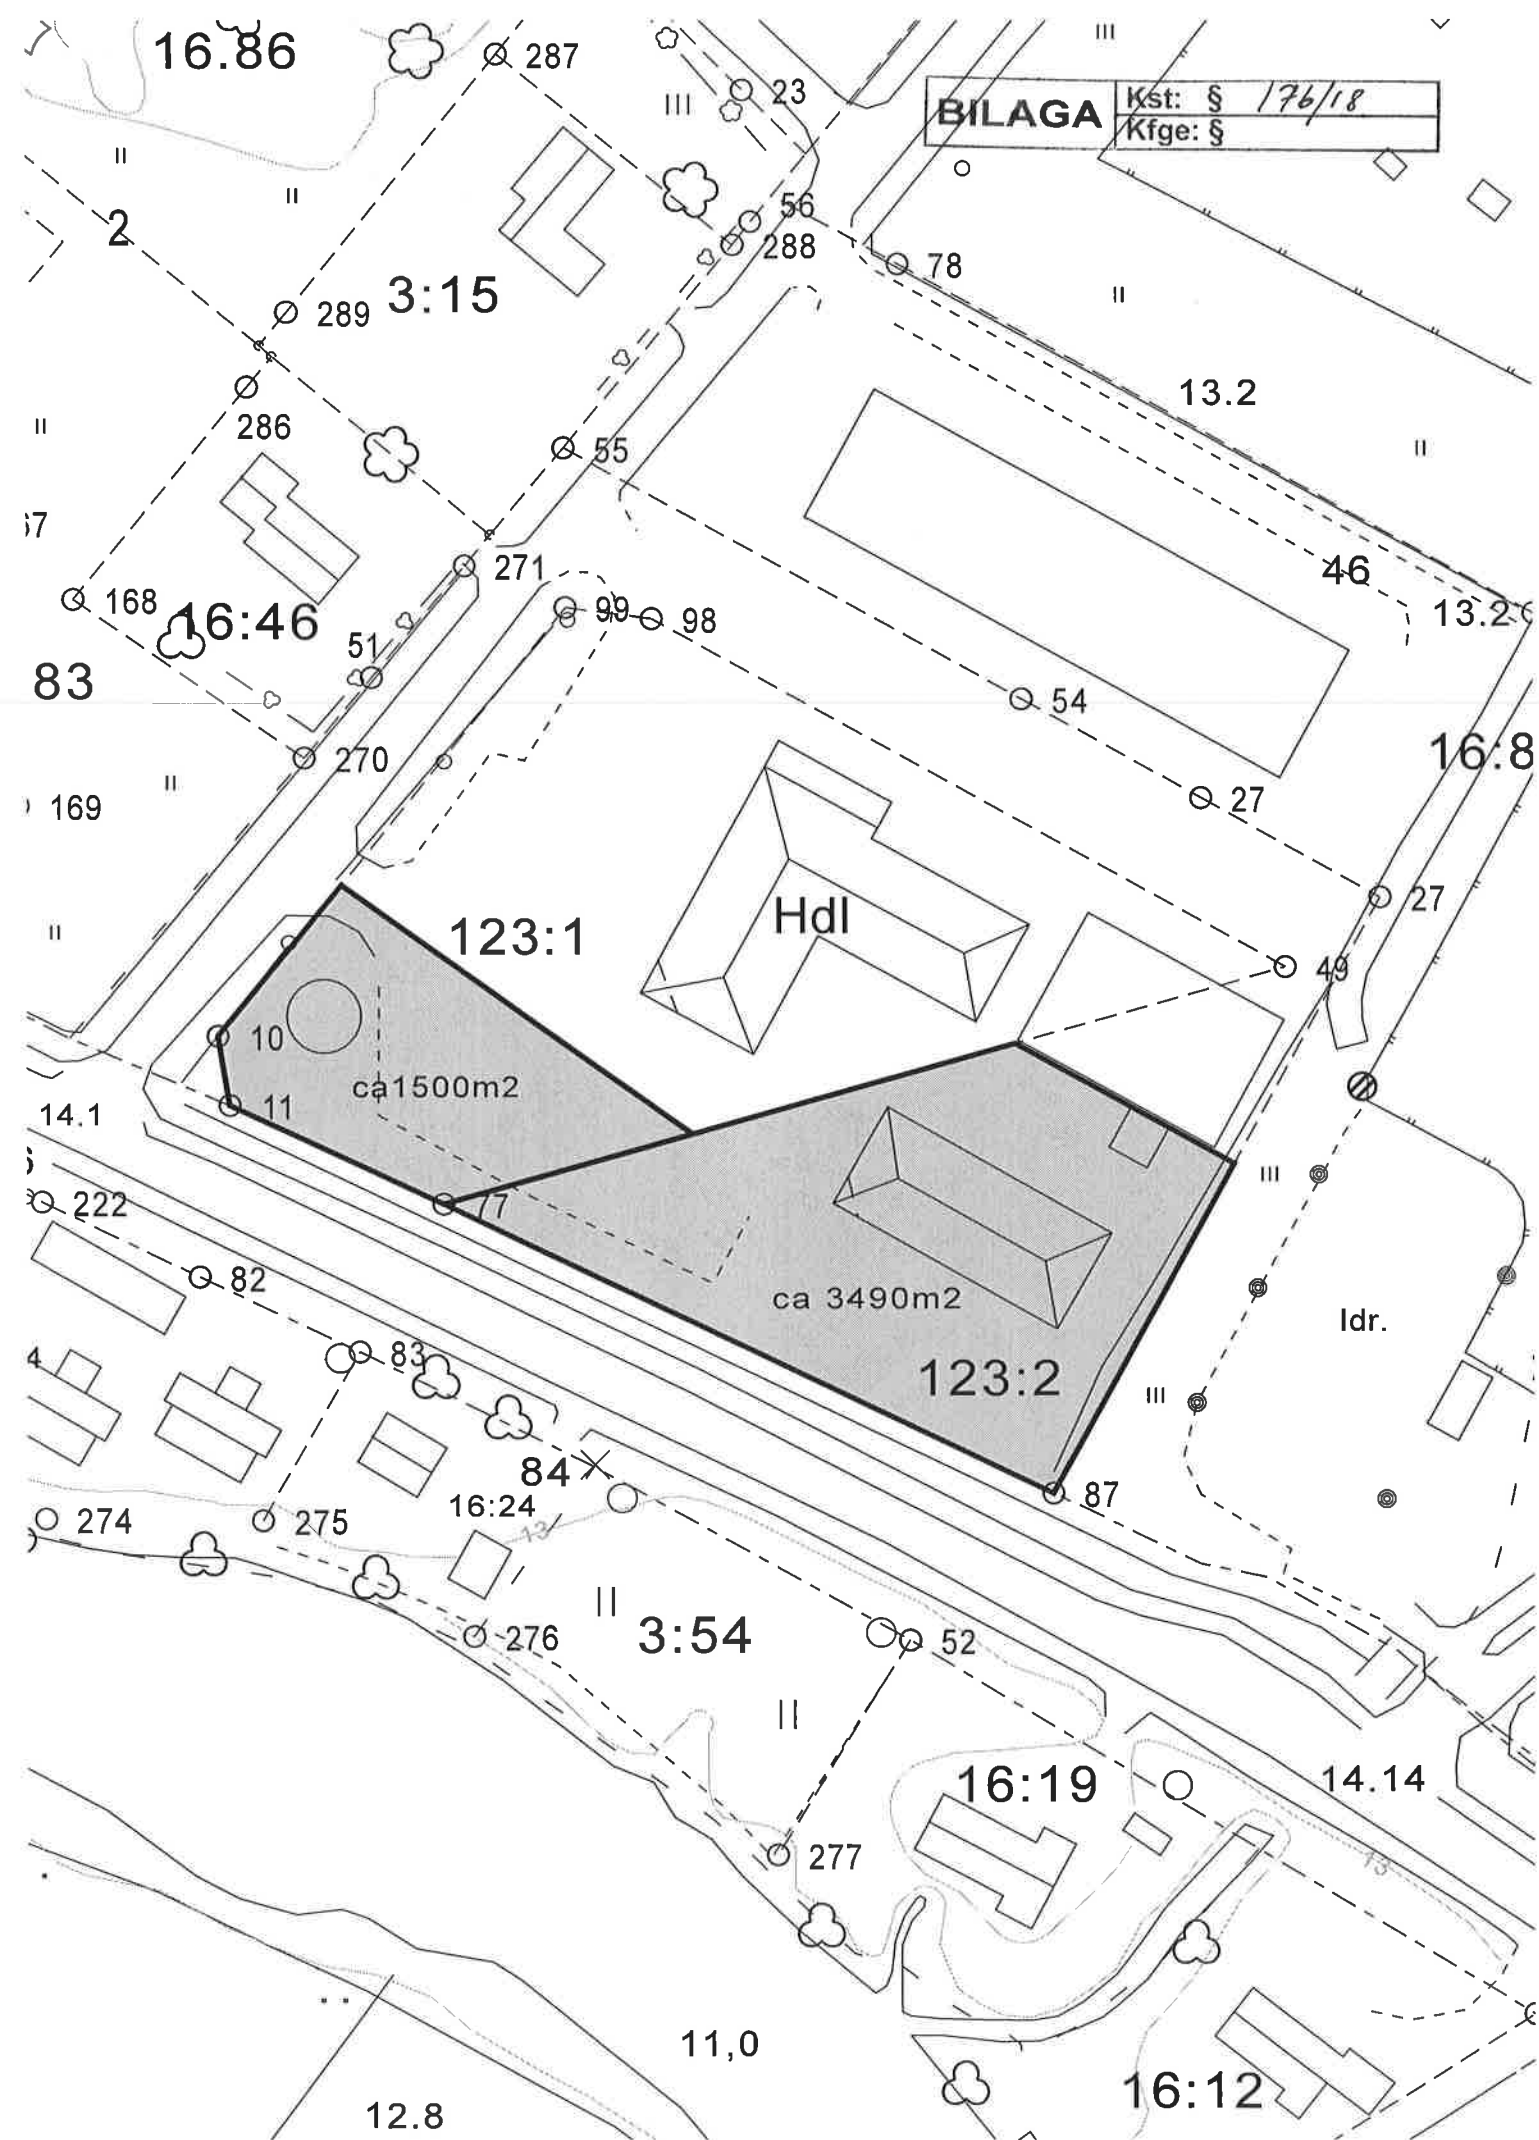



Dnr: 52/2006

§ 177 Revidering av detaljplanen för Edsevö handels- och industriområde

Pedersöre kommuns målsättningar för Edsevö handels- och industriområde har varit att etablera ett stort område med industriverksamhet och handel. Detaljplanen för industriområdet längs stamväg 68 godkändes 2012 och detaljplanerna för handelsområdet godkändes 2008 och 2009. Förverkligandet av industriområdesdelen längs stamväg 68 har förverkligats bra men förverkligandet av handelsområdet står stilla. Detaljplanerna för områdena väster om stamväg 68 är äldre och är i princip förverkligat.

Enligt den nuvarande lagstiftningen är det möjligt att etablera en stor detaljhandelsenhet eller -koncentration på totalt 4 000 m² på området. De gällande detaljplanerna möjliggör byggande av affärsbyggnader i en betydligt större omfattning vilket innebär att detaljplanen till den del som gäller handelsområdet är föråldrad. Det finns också trafiksäkerhetsmässiga problem med både de interna trafikarrangemangen och trafiken till och från området.

Föredragandes förslag:

Konstateras att Edsevö detaljplan till de delar som gäller handel är föråldrad. Planläggningssektionen föreslår för kommunstyrelsen att ta planläggningsbeslut för att påbörja revidering av detaljplanen efter att den anhängiga detaljplanändringen som berör vägararrangemangen i Edsevö har godkänts av kommunstyrelsen och -fullmäktige. Den föreslagna plangränsen kan justeras vid behov.

PLS
§ 51**Planläggningssektionens beslut:**


Godkändes enligt förslag.

Kommundirektörens förslag:

Kommunstyrelsen beslutar i enlighet med planläggningssektionens förslag.

KST
§ 177**Kommunstyrelsens beslut:**

Kommunstyrelsen beslutade enhälligt omfatta kommundirektörens förslag.

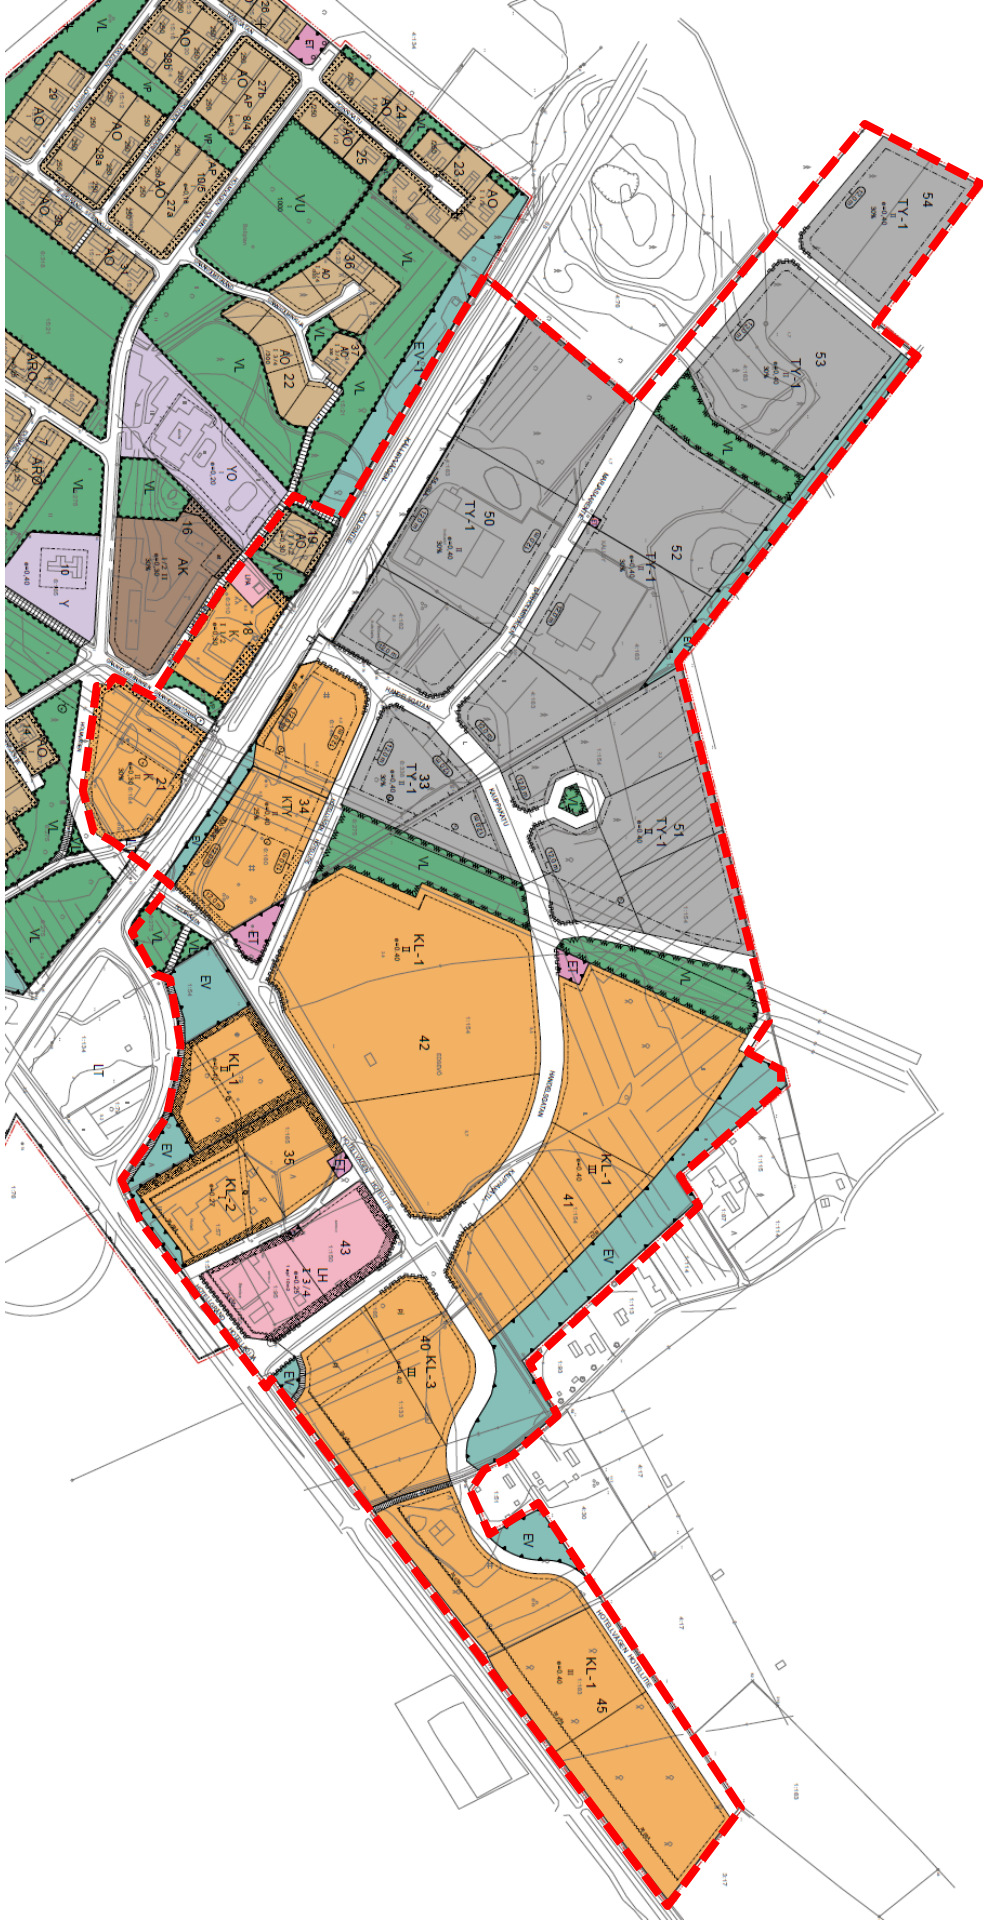



Dnr: 401/2007

§ 178 Utvidgning av detaljplanen för Kållby industriområde

Efterfrågan på industritomter på det detaljplanerade industriområdet i Kållby har varit livlig och utbudet på området börjar vara knappt. I november 2015 köpte kommunen tilläggsmark väster om det befintliga industriområdet (fastigheten Hönsörn 599-402-1-117) och tanken är att utvidga detaljplanen för industriområdet västerut.

Föredragandes förslag:

Planläggningssektionen föreslår för kommunstyrelsen att ta ett planläggningsbeslut.

PLS
§ 17/17

Planläggningssektionens beslut:

Godkändes enligt förslag.

Kommundirektörens förslag:

Kommunstyrelsen beslutar enligt planläggningssektionens förslag

KST
§ 67/17

Kommunstyrelsens beslut:

Kommunstyrelsen beslutade enhälligt omfatta kommundirektörens förslag och tog planläggningsbeslut för en utvidgning av detaljplanen för Kållby industriområde. I samband med planeändringen ses även trafiksäkerheten över i området.

Utbudet av industritomter på Kållby industriområde börjar bli begränsat. Kommunstyrelsen beslöt därför 4.4.2016 att utvidga detaljplaneringen för Kållby industriområde västerut på det område som köptes 2015.

Hösten 2015 påbörjade Essnature en inventering av naturvärdena på området som slutfördes våren 2016. Enligt inventeringen finns på detaljplanområdet inga naturtyper som är skyddade enligt vattenlagen, naturskyddslagen eller skogslagen, sällsynta eller utrotningshotade växter eller rast- och förökningsplatser för fladdermöss, utter eller åkergröda. Utgående från områdets särdrag konstateras också att området inte heller är speciellt viktigt för fågelfaunan. På området hittades spillning av flygekorre och vid åstranden hittades ett boträd. Genom att lämna en minst 100 meters skyddszon mot Esse å som också fungerar som viltpassage kan man enligt inventeraren beakta flygekorrens behov. Strandzonen är i strandgeneralplanen för Esse å anvisat som område för jord- och skogsbruk (M) och längs stranden finns några fritidsbostadstomter (RA).



Detaljplanområdet är ca 16 ha stor. Utgående från naturinventeringen, utgångspunkterna och målsättningarna med området har konsulten utarbetat ett utkast till detaljplan. I utkastet har nio nya industritomter ritats in på båda sidorna om förlängningen av den namnlösa gatan mellan Ekerina och Finells. I framtiden kan gatan förlängas som en ringväg runt området. En ringväg skulle förbättra det nya områdets tillgänglighet. In och utfart till tomterna sker genom sidogator. Planändringen möjliggör bygande i två plan på alla tomter.

Eftersom industriområdet kommer att bestå av stora asfalterade ytor har grönområden (VL) som samtidigt kommer att fungera som uppsugningsområden ritats in mellan tomterna i nordsydlig riktning.

Föredragandes förslag:

Program för deltagande och bedömning (PDB) och utkastet läggs fram till påseende och under tiden som utkastet är framlagt ges berörda myndigheter och grannar möjlighet att framföra åsikter om utkastet.

PLS
§ 85/17

Planläggningssektionens beslut:

Innan utkastet läggs fram till påseende utreds trafiklösningarna noggrannare.

Efter att det första utkastet behandlades i planläggningssektionen har trafikförhållandena på industriområdet granskats noggrannare. Ringvägen som föreslogs i det första utkastet har förkastats och i stället har en fortsättning på X-gatan med stickvägar anvisats. Detta innebär lägre kostnader för kommunaltekniskt bygande.

I utkastet har fyra nya kvarter anvisats (kvarter 109-112). Eftersom området ligger i närheten av bostadsbebyggelse i Kållby och Esse å har de nya industritomterna anvisats som kvartersområde för industribyggnader där miljön ställer särskilda krav på verksamhetens art (TY-1). I utkastet har byggrätten på tomterna anvisats till e=0,40 i två våningar. Liksom i det första utkastet har uppsugningsområden för dagvattnet (EV, w-1) anvisats i nord-sydlig riktning mellan kvarteren.

Föredragandes förslag:

Ett program för deltagande och bedömning (PDB) och ett utkast läggs fram till påseende och samtidigt begärs utlåtanden från berörda myndigheter. Markägarna i anslutning till området informeras om planläggningen och ges möjlighet att framföra sina åsikter.

PLS
§ 53/18

Planläggningssektionens beslut:

Godkändes enligt förslag.



Utkast 2 var framlagt till påseende 3.7-18.8.2017. Under tiden som utkastet var framlagt kom utlåtanden från Österbottens förbund, Södra Österbottens ELY-central, Miljö- och byggnadsnämnden och Tekniska nämnden. Inga anmärkningar från privatpersoner kom in.

Efter att utkastet var framlagt har trafikutredningen kompletterats ytterligare och ett arbetsmöte har hållits tillsammans med Södra Österbottens ELY-central. På arbetsmötet diskuterades bl.a. anslutningen till industriområdet mellan Stamväg 68 och Företagargatan. Under diskussionerna med ELY-centralen framkom att anslutningen på sikt måste stängas eftersom det inte är möjligt att arrangera en trafiksäker anslutning. Därför kommer trafiken till området i framtiden att ske via Stamväg 68-Centrumvägen-Företagargatan. Den ökade trafikmängden kommer i sin tur att innebära att det uppstår ett behov av att bygga om anslutningen mellan Stamväg 68 från en fyrvägs korsning till två t-korsningar.

I övrigt föreslås följande ändringar utgående från responsen i utkastskedet:

- Planläggningsområdet har utvidgats österut till att omfatta kommunens nyinköpta område (kvarter 108).
- Bestämmelserna gällande åtgärder som kan skada vattenkvaliteten i Esse å har justerats.
- Plankartan har kompletterats med information om befintliga ledningar.
- Plankartan har kompletterats med riktgivande platser för infiltrationsbassänger.
- En körförbindelse (ajo) anvisas som fortsättning på Mekanikergränd för att markägarna ska kunna ta sig till fritidsbostadstomterna söder om industriområdet.

Föredragandes förslag:

De föreslagna förändringarna godkänns och förslaget läggs fram i 30 dagar. Samtidigt begärs utlåtanden från berörda myndigheter och markägarna och andra berörda ges möjlighet att ta del av förslaget och ge skriftliga anmärkningar.

PLS
§ 44/18

Planläggningssektionens beslut:

Godkändes enligt förslag.

Förslaget var framlagt till påseende 9.7-17.8.2018. Under tiden som förslaget var framlagt till påseende kom ett utlåtande från Miljö- och byggnadsnämnden som leder till följande justering:

- Den allmänna bestämmelsen ”Det är förbjudet att vidta sådana åtgärder som kan försämra vattenkvaliteten i Esse å. Av kemikalier eller andra orsaker förorenat vatten ska ledas till slutet avloppssystem.” ändra till ”Det är inte tillåtet att orsaka



risk för förorening eller försämring av naturskyddsvärdena i Esse å. Avledande av förorenat vatten till ån är förbjudet.”

Föredragandes förslag:

Bestämmelsen ändras enligt förslag. Planläggningssektionen föreslår för kommunstyrelsen och –fullmäktige att godkänna förslaget till utvidgning och ändring av detaljplanen för Kållby industriområde.

PLS
§ 44

Planläggningssektionens beslut:

Godkändes enligt förslag.

Kommundirektörens förslag:

Kommunstyrelsen föreslår för kommunfullmäktige att utvidgningen och ändringen av detaljplanen för Kållby industriområde godkänns.

KST
§ 178

Kommunstyrelsens beslut:

Kommunstyrelsen beslutade enhälligt omfatta kommundirektörens förslag.

PEDERSÖRE

UTVIDGNING OCH ÄNDRING AV KÅLLBY INDUSTRIOMRÅDE DETALJPLAN KOLPIN TEOLLISUUSALUEEN ASEMAKAAVAN MUUTOS JA LAAJENNUS

Detaljplanen berör RN:r 1:117, 1:165, 1:156, 1:161 och 1:80.
Asemakaava koskee RNo:ja 1:117, 1:165, 1:156, 1:161 ja 1:80.

Genom detaljplanen bildas kvarter 108, 109, 110, 111 och 112 samt skyddsgrön- och gatuområden.
Asemakaavalla muodostuvat korttelit 108, 109, 110, 111 ja 112 sekä suojaviher- ja katualueet.

KOMMUNAL BEHANDLING /
KÄSITTELY KUNNASSA:


Utkast / Luonnos: 19.6.2017
Förslag / Ehdotus: 20.6.2018

Godkänd av kommunstyrelsen / Kunnanhallituksen hyväksymä __.__.20__ § __
Godkänd av kommunfullmäktige / Kunnanvaltuuston hyväksymä __.__.20__ § __

Plankod / Kaavatunnus: 599599404201606

SKALA / MITTAKAAVA 1:2000

KOORDINATSYSTEM / KOORDINAATTIJÄRJESTELMÄ: ETRS-GK23

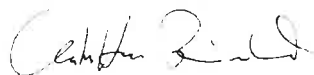


CHRISTOFFER RÖNNLUND
Lantm.ingenjör YH / Maanm.insinööri AMK
PLANLÄGGARE / KAAVAN LAATIJA



JONAS LINDHOLM, YKS-605
Lantm.ingenjör YH / Maanm.insinööri AMK
GRANSKARE / TARKASTAJA

PEDERSÖRE KOMMUN
PEDERSÖREN KUNTA

RAMBOLL

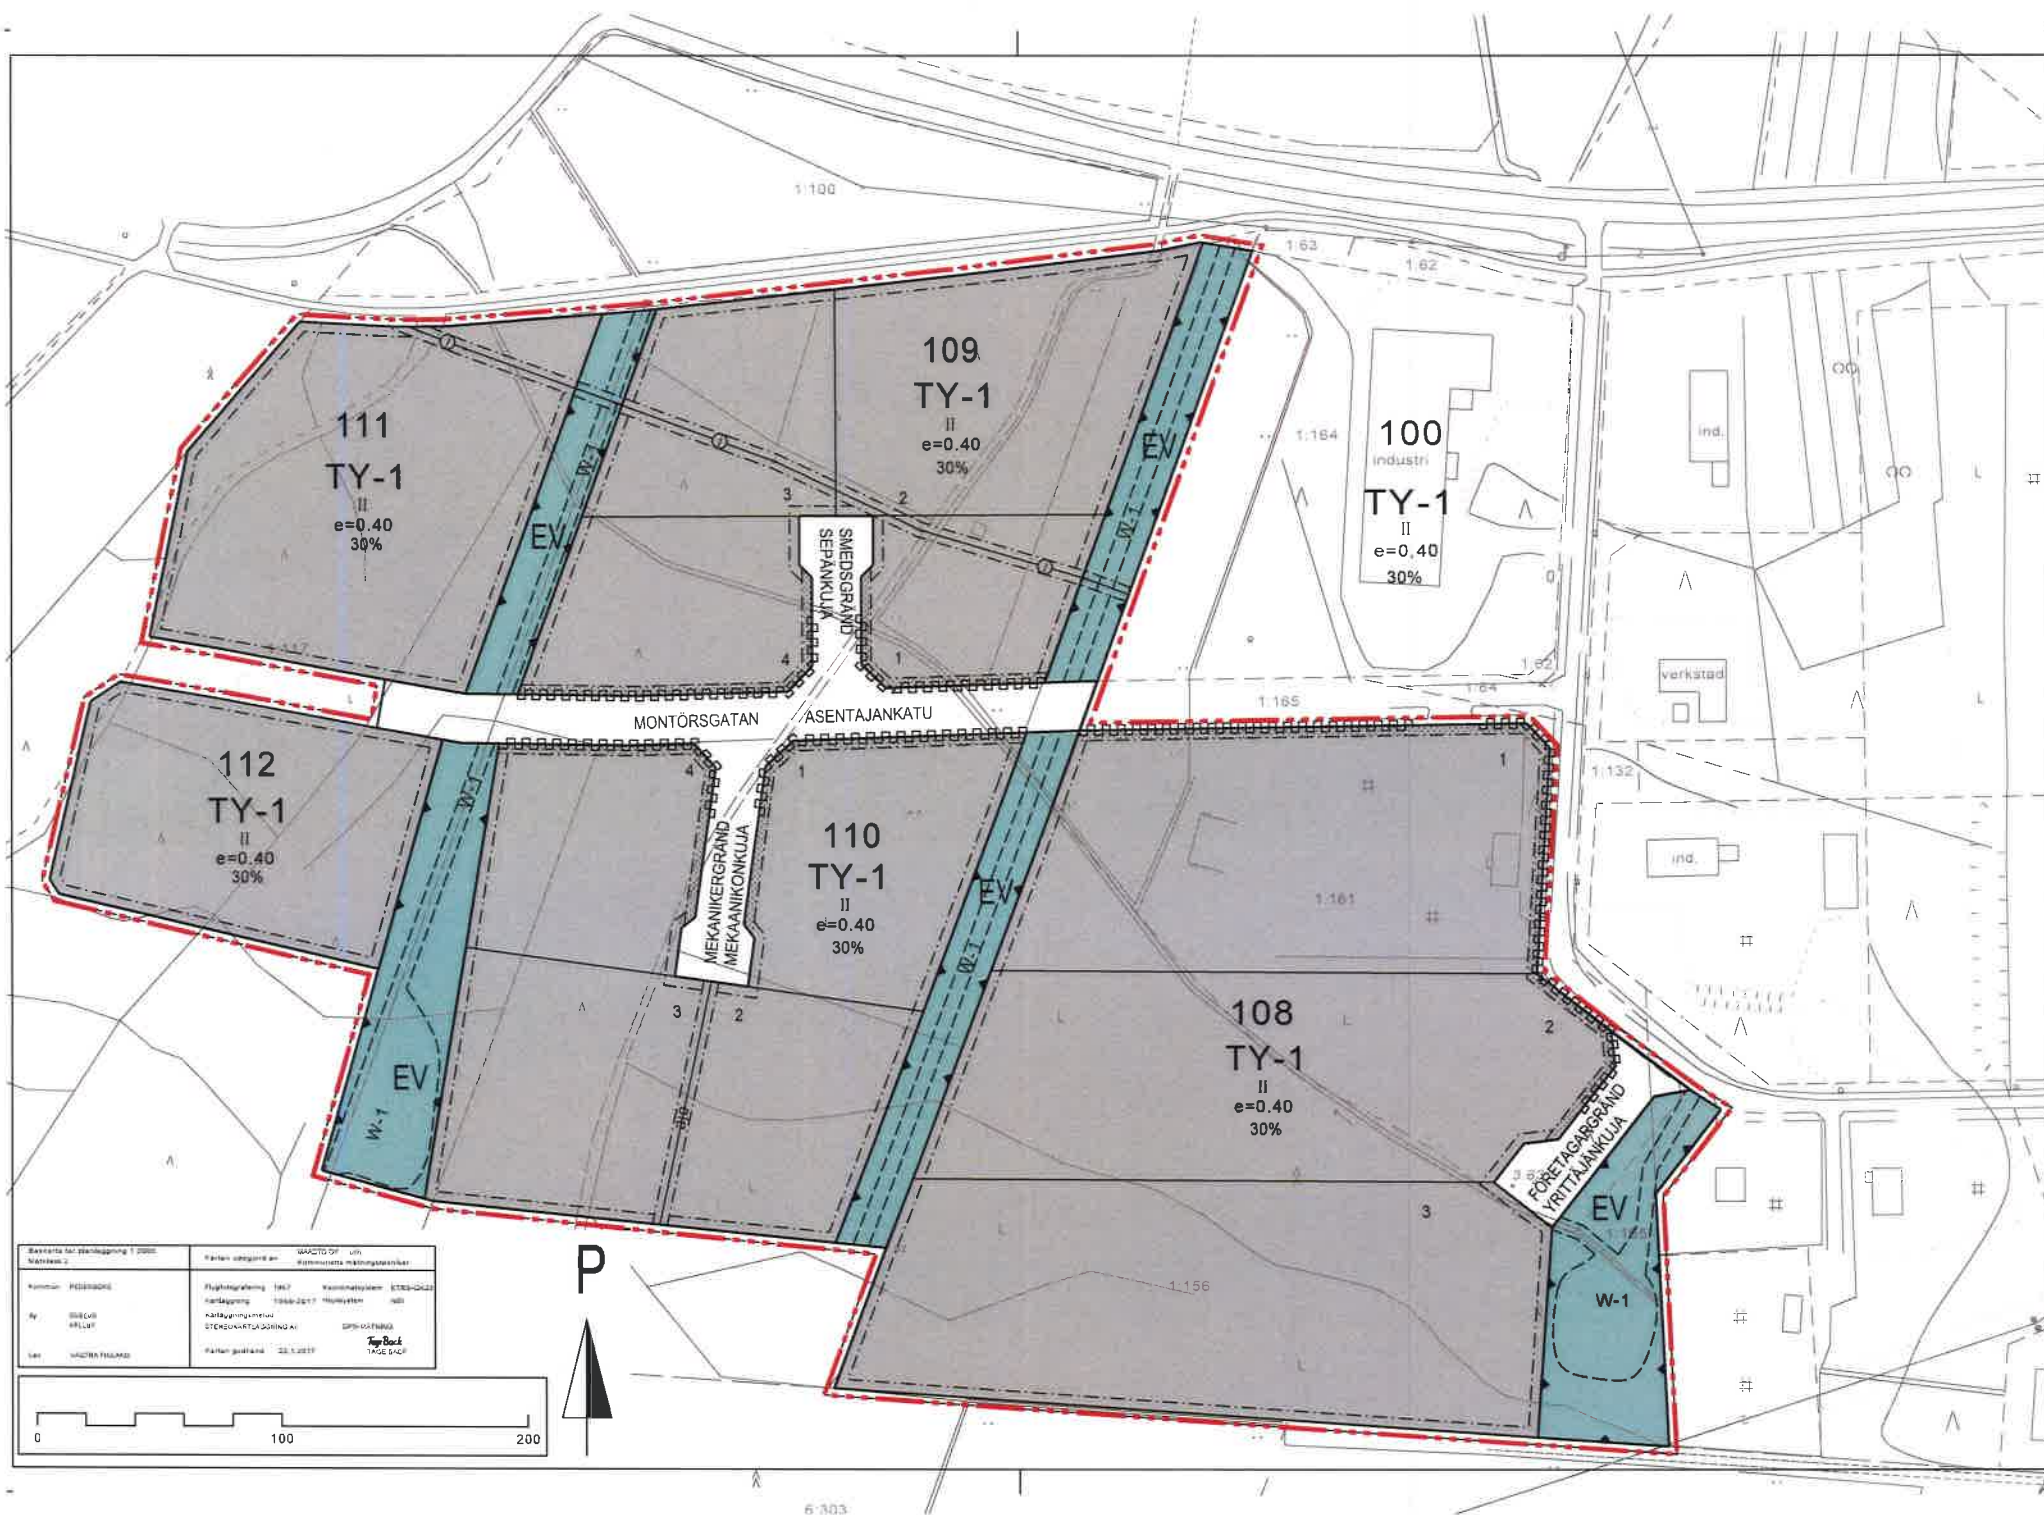

Beteckningar och bestämmelser

Merkinnät ja määräykset



KVARTERSOMRÅDE FÖR INDUSTRIBYGGNADER DÄR MILJÖN STÄLLER SÄRSKILDA KRAV PÅ VERKSAMHETENS ART.

- På området får i anslutning till den huvudsakliga verksamheten placeras försäljningsutrymmen om högst 100 m²/tomt.

TEOLLISUUSRAKENNUSTEN KORTTELIALUE, JOLLA YMPÄRISTÖ ASETTAA TOIMINNAN LAADULLE ERITYISIÄ VAATIMUKSIA.

- Alueelle saa sijoittaa pääasialliseen toimintaan liittyviä myymälätiloja enintään 100 m²/tontti.



SKYDDSGRÖNOMRÅDE.
SUOJAVIHERALUE.



Linje 3 m utanför planområdets gräns.
3 m kaava-alueen rajan ulkopuolella oleva viiva.



Kvarters-, kvartersdels- och områdesgräns.
Korttelin, korttelinosan ja alueen raja.



Gräns för delområde.
Osa-alueen raja.



Riktgivande gräns för område eller del av område.
Ohjeellinen alueen tai osa-alueen raja.



Riktgivande tomtragräns.
Ohjeellinen tontin raja.

111

Kvartersnummer.
Korttelin numero.

1

Nummer på riktgivande tomt.
Ohjeellisen tontin numero.

FÖRETA

Namn på gata, väg, öppen plats, torg, park eller annat allmänt område.
Kadun, tien, katuaukion, torin, puiston tai muun yleisen alueen nimi.

II

Romersk siffra anger största tillåtna antalet våningar i byggnaderna,
i byggnaden eller i en del därav.
Roomalainen numero osoittaa rakennusten, rakennuksen tai sen osan suurimman sallitun kerrosluvun.

e=0.40

Exploateringsstal, dvs. förhållandet mellan våningsytan och tomtens yta.
Tehokkuusluku eli kerrosalan suhde tontin pinta-alaan.

30%

Talet anger hur stor del av området eller byggnadsytan som får bebyggas.
Luku osoittaa, kuinka suuren osan alueesta tai rakennusalaasta saa käyttää rakentamiseen.



Byggnadsyta.
Rakennusala.




Gata.
Katu.



Del av gatuområdes gräns där in- och utfart är förbjuden.
Katualueen rajan osa, jonka kohdalta ei saa järjestää ajoneuvoliittymää.




Instruktuv avgränsning av delområde för ledning och infiltrering av dagvatten
i system av diken och bassänger.
Hulevesien johtamisen ja imeyttämisen ojien ja altaiden sarjan ohjeellinen osa-alue.

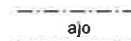

Körförbindelse.
Ajoyhteys.



Del av område som skall planteras/där träd ska bevaras.
Alueen osa, joka tulee istuttaa/jolla puusto tulee säilyttää.

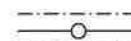

För ledning reserverad del av område.
Johtoa varten varattu alueen osa.

ALLMÄNNA BESTÄMMELSER:

- Byggnaderna får inte ha platt tak.
- Tomterna skall anslutas till det kommunala vatten- och avloppsnätet.
- Det är inte tillåtet att orsaka risk för förorening eller risk för försämring av naturskyddsvärdena i Esse å. Avledning av förorenat vatten till ån är förbjudet.
- På industriområden bör utelager inhägnas med 180-200 cm högt, tätt stängsel, som ger skydd mot insyn.
- På industrikvarteren bör finnas en parkeringsplats per två arbetstagare.
- Vägg- och plåttak som är obehandlad, måste färgläggas i en områdesvis enhetlig färgton.

YLEISET MÄÄRÄYKSET:

- Rakennuksissa ei saa olla tasakattoa.
- Tontit on liitettävä kunnalliseen vesi- ja viemäriverkostoon.
- Ei ole sallittua aiheuttaa Ähtävänjoen saastumisen tai luonnonsuojeluvärojen huononemisen riskiä. Saastuneen veden johtaminen jokeen on kielletty.
- Teollisuusalueilla tulee ulkoarastot aidata 180-200 cm korkealla, tiheällä näkösuojan muodostavalla aidalla.
- Teollisuuskortteleilla tulee olla yksi autopaikka kahta työntekijää kohden.
- Pinnoittamaton katto- ja seinäpelti on maalattava alueittain yhtenäiseen sävyyn.



Dnr: 374/2018

§ 179 Anhållan om förlängning av arrendekontrakt; Föreningen Pensionärshemmet i Purmo r.f.

Föreningen Pensionärshemmet i Purmo r.f. anhåller om att kommunen förlänger arrendekontraktet som upprättades mellan kommunen och föreningen den 22 oktober 1981. På området har föreningen uppfört två radhus med totalt 13 bostadslägenheter. Nuvarande arrendekontrakt gäller till 31.12.2030. Föreningen önskar att kommunen förlänger arrendekontraktet så att det skulle gälla 40 år framåt med oförändrade villkor. Förlängningen av arrendekontraktet skulle ge föreningen möjlighet att söka en ny ägare till fastigheterna. Den nya ägaren skulle dels fortsätta nuvarande verksamhet och dels erbjuda lägenheter också för andra kundgrupper.
(beredning: ekonomi- och utvecklingsdirektören)

Kommundirektörens förslag:

Kommunstyrelsen föreslår för kommunfullmäktige att Föreningen Pensionärshemmet i Purmo r.f.:s arrendekontrakt för ca 3 490 m² av lägenheterna Skolbacka 3:71 och Folkskola 3:34 förlängs till 13.12.2058. Övriga arrendevillkor förblir oförändrade.

Kommunstyrelsens beslut:

Kommunstyrelsen beslutade enhälligt omfatta kommundirektörens förslag.



Dnr: 372/2018

§ 180 Anhållan om bidrag från Ture Strandéns fond; Purmo Hem och Skola

Purmo Hem och skola anhåller om 1 300 € i bidrag från Ture Strandéns fond. Bidraget skall i sin helhet användas för byggande av ishockeyrink vid Purmo skola.

Kommundirektörens förslag:

Kommunstyrelsen beslutar bevilja Purmo Hem och skola det ansökta bidraget.

Kommunstyrelsens beslut:

Kommunstyrelsen beslutade enhälligt omfatta kommundirektörens förslag.



Dnr: 268/2017

§ 181 Val av ersättare i miljö- och byggnadsnämnden

Vid kommunfullmäktiges sammanträde 3.9.2018 valdes Anja Grankulla till ordinarie medlem i miljö- och byggnadsnämnden. Eftersom hon tidigare varit ersättare i nämnden, lämnade denna ersättarplats obesatt i och med detta val. En ny ersättare för Daniel Wikström bör därför väljas.

Kommundirektörens förslag:

Kommunstyrelsen föreslår att kommunfullmäktige väljer ny ersättare i stället för Anja Grankulla i miljö- och byggnadsnämnden.

Kommunstyrelsens beslut:

Kommunstyrelsen beslutade enhälligt omfatta kommundirektörens förslag.



Dnr: 357/2018

§ 182 Motion om utveckling av servicen i vår kommun

Håkan Storbacka, m.fl., inlämnade vid kommunfullmäktiges sammanträde 3.9.2018 en motion, där man yrkar på att kommunstyrelsen tillsätter en eller flera arbetsgrupper som får i uppgift att föra diskussioner med invånare, företagare och föreningsrepresenteranter i de olika byarna, i syfte att utveckla servicen i kommun och få till stånd livskraftiga byar och ett livskraftigt Pedersöre.

Kommundirektörens förslag:

Kommunstyrelsen beslutar remittera motionen till ekonomi- och koncernsektionen för behandling.

Kommunstyrelsens beslut:

Kommunstyrelsen beslutade enhälligt omfatta kommundirektörens förslag.

Motion

Med denna motion vill undertecknade fästa uppmärksamhet på att det inte är någon självklarhet att de serviceformer som idag finns i våra byar i Pedersöre fortsätter som tidigare.

För att trygga och utveckla servicen är vi övertygade om att man från kommunens sida ytterligare bör utveckla samarbetet med företagare, föreningar och innevånare.

Livskraftiga byar är det samma som ett livskraftigt Pedersöre.

Pedersöre kommunfullmäktige har också i sin kommunstrategi beslutat arbeta för att stärka den service som finns.

Verksamhetsformer som stöder och utvecklar byarna för framtiden är livsviktiga. Ett konkret utvecklingsarbete där kommunen kan delta och stöda, ger nya möjligheter och ger framtidstro åt både företagare och kommuninnevånare samt åt unga som är i beråd att bosätta sig i kommunen.

Vi undertecknade förslår att kommunstyrelsen tillsätter en eller flera arbetsgrupper med uppgift att föra diskussioner med invånare i de olika byarna i Pedersöre. Genom att aktivt diskutera med företagare, föreningsrepresentanter och intresserade invånare erhåller tjänstemän och förtroendevalda underlag för vidare utveckling av servicen i vår kommun.

Håkan Ströbacka
 Tore Stenlund
 Christian Backlund
 Jonas Löv
 Anya Lillqvist
 Helena Berger
 Roger Häggman
 Markus Sandbacka
 Stephan Ekström
 Gunnar Linderholm
 Göran



Dnr: 358/2018

§ 183 Motion om samarbete med Projekt Pulsen

Markus Sandbacka, m.fl., inlämnade vid kommunfullmäktiges sammanträde 3.9.2018 en motion där man yrkar på att kommunstyrelsen så fort som möjligt ser till att förhandlingar med Projekt Pulsen inleds, för att reda ut hur kommunen och Projekt Pulsen genom samarbete kan utveckla och stärka upp kommunal- och annan service i Överesse.

Kommundirektörens förslag:

Kommunstyrelsen beslutar remittera motionen till ekonomi- och koncernsektionen för behandling.

Kommunstyrelsens beslut:

Kommunstyrelsen beslutade enhälligt omfatta kommundirektörens förslag.

Motion

Projekt Pulsens initiativ och lokalbefolkningens spontana stöd för detta visar på en kraft och ett samhällsengagemang som bör tas till vara.

Därför föreslår undertecknade fullmäktigeledamöter för fullmäktige att kommunstyrelsen snarast ser till att förhandlingar med Projekt Pulsen inleds. Detta för att reda ut hur kommunen och Projekt Pulsen genom samarbete kan utveckla och stärka upp kommunal- och annan service i Överesse.

Överesse är i behov av bl.a. ett nytt bibliotek, lokalteter för företag inom hälso- och friskvård samt bostäder. Därtill bör behovet av utrymmen för hemservicen utredas.

Pedersöre 3.9.2018

Markus Sundström
 Roger Häggman
 Mikaela
 Tage Käl
 Helén Stenlund
 Gv A
 David Pettersson
 Bent Lunde



Dnr: 484/2017

§ 184 Slutredovisning över utbyggnaden av Aktika-hallen

Kommunfullmäktige beviljade ett tilläggsanslag på 95 000,00 € för byggande av 175 m² tilläggsutrymmen under befintligt skyddstak i den så kallade Aktika-hallen. Orsaken till åtgärden var att E-Steel som hyr utrymmen i hallen behövde mera utrymme för montering.

Totalkostnaden för åtgärderna landade på 92 353,35 €.

Kommundirektörens förslag:

Kommunstyrelsen tar del av den ekonomiska slutredovisningen.

Kommunstyrelsens beslut:

Kommunstyrelsen antecknade den ekonomiska slutredovisningen för kännedom.

Ekonomisk uppföljning

Projekt: Aktika Hallen, värmeisolering av kallt förråd i El-steels utrymmen, 2017

Kostnadsställe

9055 61

SAMMANDRAG

BUDGETMEDEL	95 000,00 €
TOTALKOSTNADER	92 353,35 €
UNDERSKRIDNING	2 646,65 €

Bennäs 10.09.2018 Johan Värnström

BILAGA	Kst: §
	Kfge: §



Dnr: 96/2017

§ 185 Slutredovisning över pannbyte och fasadrenovering vid Lappfors daghem

En fasadrenovering vid Lappfors daghem beviljades ett anslag på 50 000,00 € i byggnadsprogrammet för år 2017. Samtidigt byttes oljepannan ut i fastigheten.

Totalkostnaden för åtgärderna landade på 44 637,96 €, vilket betyder en underskridning på 5 362,04 €.

Kommundirektörens förslag:

Kommunstyrelsen tar del av den ekonomiska slutredovisningen.

Kommunstyrelsens beslut:

Kommunstyrelsen antecknade den ekonomiska slutredovisningen för kännedom.

Ekonomisk uppföljning

Projekt: **Pannbyte samt Fasadrenovering av Lappfors daghem**

Kostnadsställe

9006 61

SAMMANDRAG

KOSTNADER STYRELSEN

1. Entreprenaderna	Offerter	Bokat	Tillägg	Totalt	Skillnad	Använt %
Byggnadstekniska	36 300,00 €	36 300,00 €	255,00 €	36 555,00 €	-255,00 €	101 %
VVS-arbeten	5 370,78 €	5 370,78 €	236,68 €	5 607,46 €	-236,68 €	104 %
El-arbeten		475,50 €		475,50 €	-475,50 €	
Totalt entreprenader	41 670,78 €			42 637,96 €		102 %

2. Övriga kostnader

2 000,00 €

2 000,00 €

TOTALKOSTNADER

43 670,78 €

44 637,96 €

BUDGETMEDEL

50 000,00 €

TOTALKOSTNADER

44 637,96 €

UNDERSKRIDNING

5 362,04 €

Bennäs 29.09.2017 Johan Värnström

BILAGA
Kst: §
Kfge: §
185/18



Dnr: 145/2015

§ 186 Slutredovisning över byggandet av servicehus vid Överesse sportplan

I enlighet med kommunfullmäktiges beslut den 12 december 2016 förverkligades byggandet av ett servicehus i anslutning till sportplanen i Överesse under år 2017. I byggnadsprogrammet reserverades ett anslag på 145 000 € för projektet.

Enligt slutredovisningen blev projektets totalkostnad 147 038,02 €, vilket betyder en överskridning på 2 038,02 €. Överskridningen orsakades i huvudsak av massor till yttre områden samt virke till terrassen som inte ingick i projektet.

En ekonomisk redovisning över projektet bifogas såsom ett avslut för byggnadskommitténs uppdrag eftersom kommittén bör beviljas från det slutförda uppdraget.

Kommundirektörens förslag:

Kommunstyrelsen tar del av den ekonomiska slutredovisningen och beviljar byggnadskommittén befrielse från sitt uppdrag.

Kommunstyrelsens beslut:

Kommunstyrelsen antecknade den ekonomiska slutredovisningen för kännedom och beslutade enhälligt bevilja byggnadskommittén befrielse från sitt uppdrag.

Ekonomisk uppföljning

Projekt: **Byggande av Servicehus vid Esse Sportplan**

Kostnadsställe

9009 61

SAMMANDRAG

KOSTNADER STYRELSEN

1. Entreprenaderna	Offerter	Bokat	Tillägg	Totalt	Skillnad	Använt %
Byggnadstekniska	88 850,00 €	88 850,00 €	1 181,97 €	90 031,97 €	-1 181,97 €	101 %
VVS,V-arbeten	40 200,00 €	40 200,00 €	315,41 €	40 515,41 €	-315,41 €	101 %
Elentreprenaden	5 450,00 €	5 450,00 €	372,50 €	5 822,50 €	-372,50 €	107 %
Totalt entreprenader	134 500,00 €	134 500,00 €	1 869,88 €	136 369,88 €		101 %

2. Övriga kostnader 10 000,00 € 10 668,14 €

TOTALKOSTNADER 145 000,00 € 147 038,02 €

BUDGETMEDEL 145 000,00 €
ÖVERSKRIDNING 2 038,02 €

Bennäs 29.09.2017 Johan Värnström

BILAGA
Kst: \$ 186/18
Kfge: \$

Bygglov	407,35
Lund	47,35 €
Graphics	88,00 €
Kommitten	254,54 €
Geokonsult	470,00 €
Polypoint	3 784,00 €
Forsberg	885,61 €
J.V. timmar	2 340,50 €
Hartman	116,28 €
Hartman	66,88 €
Hartman	43,19 €
Södös	895,00 €
Södös	649,44 €
A&M Trappa	620,00 €
	10 668,14 €

Bennäs 29.09.2017 Johan Värnström



Dnr: 57/2016

§ 187 Slutredovisning över renoveringen av Lappfors Vildmarkscenter

Inom projekt Lappfors Vildmarkscenter utbyggdes den befintliga skidstugan och renoverades till ett kompetenscentrum för idrottsverksamhet och friluftsliv. De yttre områdena försågs med elstolpar för husvagnar samt lekredskap och tältplatser

Enligt slutredovisningen utgjorde projektets totalkostnad 383 263,28 €. Ett statsstöd på 209 720,00 € erhöles från NTM centralen och ett energistöd på 7 470,00 € från TEKES. Kommunens andel i projektet utgjorde därmed 166 073,28 €.

En ekonomisk redovisning över projektet bifogas såsom ett avslut för byggnadskommitténs uppdrag, eftersom kommittén bör beviljas från det slutförda uppdraget.

Kommundirektörens förslag:

Kommunstyrelsen tar del av den ekonomiska slutredovisningen och beviljar byggnadskommittén befrielse från sitt uppdrag.

Kommunstyrelsens beslut:

Kommunstyrelsen antecknade den ekonomiska slutredovisningen för kännedom och beslutade enhälligt bevilja byggnadskommittén befrielse från sitt uppdrag.

Ekonomisk uppföljning

Projekt: **Renovering av Lappfors vildmarkscenter**

9037 61

Kostnadsställe

SAMMANDRAG

KOSTNADER STYRELSEN

1. Entreprenaderna	Offerter	Bokat	Tillägg	Totalt	Skillnad	Använt %
Byggnadstekniska	156 750,00 €	156 750,00 €	17 501,31 €	174 251,31 €	-17 501,31 €	111 %
Rörentreprenaden	95 704,86 €	92 904,86 €	2 980,62 €	95 885,48 €	-180,62 €	100 %
Ventilationsentreprenaden	39 400,00 €	39 400,00 €		39 400,00 €	0,00 €	100 %
Elentreprenaden	19 496,00 €	19 496,00 €	4 756,68 €	24 252,68 €	-4 756,68 €	124 %
x) Automatikentreprenaden	13 950,00 €	9 395,00 €	1 426,00 €	10 821,00 €	3 129,00 €	78 %
Totalt entreprenader	325 300,86 €	317 945,86 €	26 664,61 €	344 610,47 €	-19 309,61 €	106 %

X Av automatikentreprenaden är bokat 4555 € på annat konto

2. Planeringskostnader	13 000,00 €	15 000,00 €
3. Övervakningskostnader	10 300,00 €	11 470,73 €
4. Byggherrekostnader	10 000,00 €	2 736,79 €
5. Inventarier	10 000,00 €	834,68 €
6. Av-utrustning	1 000,00 €	1 054,58 €
7. Lekpark + egna arbeten	5 000,00 €	7 556,03 €
	384 600,86 €	383 263,28 €

BILAGA

Kst: §
Kfge: §
187/18

BEVILJAD BUDGETMEDEL	385 000,00 €
PROJEKTETS TOTALKOSTNADER:	383 263,28 €
UNDERSKRIDNING	1 736,72 €

Energistöd TEKES	7 470,00 €
Statsstöd NMT	209 720,00 €

KOMMUNENS ANDEL:	166 073,28 €
------------------	---------------------

Bennäs 29.09.2017 Johan Värnström



Dnr: 97/2017

§ 188 Slutredovisning över köksrenoveringen samt byggande av nytt vindfång vid Ytteresse skola

I enlighet med byggnadsprogrammet för år 2017 renoverades köket i Ytteresse skola och ett nytt vindfång byggdes för att förbättra förutsättningarna för varuintag till köket.

Projektet innehöll en del överraskningar vilka framkommer ur den ekonomiska redovisningen. Trots överraskningarna och de kostnader som dessa medförde överskreds budgeten med endast 1 476,70 €. Totalkostnaderna utgjorde 101 476,70 €.

Kommundirektörens förslag:

Kommunstyrelsen tar del av den ekonomiska slutredovisningen.

Kommunstyrelsens beslut:

Kommunstyrelsen antecknade den ekonomiska slutredovisningen för kännedom.

Ekonomisk uppföljning

Projekt: **Ytteresse skola, köksrenovering och vindfång**

Kostnadsställe

9043 61

SAMMANDRAG

KOSTNADER STYRELSEN

1. Entreprenaderna	Offerter	Bokat	Tillägg	Totalt	Skillnad
Byggnadstekniska	78 300,00 €	78 300,00 €	10 569,00 €	88 869,00 €	-10 569,00 €
VVS,V-arbeten		4 785,48 €		4 785,48 €	-4 785,48 €
Elentreprenaden		2 551,15 €		3 622,22 €	-3 622,22 €
Annan entreprenör			3 200,00 €	3 200,00 €	
Totalt entreprenader	78 300,00 €	85 636,63 €	13 769,00 €	100 476,70 €	

Tilläggskostnader: 8000 €: Vid rivning konstaterades att plåttaket på hela köksflygeln var enkelfalsat samt att hela utrymmet under vattentaket var fyllt av blåsull varför beslut togs på tekniska avdelningen att det måste åtgärdas.
2069 €: Vid rivning av gamla köksmattan konstaterades att under befintlig kylrum fanns en faner-skiva som tagit fukt åt sig och luktade illa, varför kylrummet måste tillfälligt rivas för att få bort skivan. Dessutom ändrades rördragningarna för att få minder genomföringar i mattan.
3200 €: Tilläggsbeställning för omschaktning av väg på baksidan vid köksingången, Södös Gräv

2. Övriga kostnader

1 147,75 €

TOTALKOSTNADER

101 476,70 €

BUDGETMEDEL

100 000,00 €

ÖVERSKRIDNING

1 476,70 €

Bennäs 15.08.2017 Johan Värnström

BILAGA
Kst: \$ / 88 / 8
Kfge: \$



Dnr: 226/2004

§ 189 Verkställighetsbeslut för tomtförsäljning

Pedersöre kommun har av fastigheten Collan-Marken 599-407-5-152 sålt del av tomt nr 2 i kvarter 222 på Kållby detaljplaneområde i Pedersöre kommun till NN
Områdets areal är 477 m².

Köpesumman har beräknats enligt det av kommunfullmäktige fastställda kvadratmeterpriset för bostadstomter i Kållby år 2018, vilket är 6,00 €/m². Den totala köpesumman uppgår därmed till 2 862 €.

Kommundirektörens förslag:

Kommunstyrelsen fattar verkställighetsbeslut för tomtförsäljningen.

Kommunstyrelsens beslut

Kommunstyrelsen beslutade enhälligt omfatta kommundirektörens förslag.



§ 190 Verkställighetsbeslut; Kommunfullmäktige 3.9.2018

- § 49 Godkännande av anvisningar för uppgörande av förslag till budget för år 2019 och ekonomiplan för åren 2020-2021.
- § 50 Ändring av Kållby delgeneralplan (599-407-9-112).
- § 51 Ändring av Sandsund detaljplan, kvarter 28, 43 och 44.
- § 52 Anhållan om kommunborgen; Bostads Ab Tegelbruksvägen.
- § 53 Byte av markområden
- § 54 Försäljning av markområde; Oy Essma Ab.
- § 55 Anhållan om befrielse från förtroendeuppdrag; Backlund samt nyval.
- § 56 Motion om utveckling av servicen i vår kommun.
- § 57 Motion om samarbete med projektet Pulsen.

Kommundirektörens förslag:

Kommunstyrelsen konstaterar att kommunfullmäktiges beslut tillkommit i laga ordning och beslutar verkställa dem efter besvärstiden utgång.

Kommunstyrelsens beslut:

Kommunstyrelsen beslutade enhälligt omfatta kommundirektörens förslag.



Dnr: 496/2017

§ 191 Val av ny medlem i handikapprådet

Max Sågfors, som varit byggnadsinspektionens representant i handikapprådet, blev pensionär 1.9.2018 och en ny representant borde därför väljas i hans ställe.

Kommundirektörens förslag:

Föreslås att bitr. byggnadsinspektör Johnny Nylund väljs som ordinarie medlem i handikapprådet och som Nylunds ersättare väljs byggnadsinspektör Carina Ahlvik-Fors.

Kommunstyrelsens beslut:

Kommunstyrelsen beslutade enhälligt omfatta kommundirektörens förslag.



§ 192 Anvisning för sökande av ändring

Besvärsförbud

Eftersom nedan nämnda beslut endast gäller beredning eller verkställighet, kan enligt kommunallagen (KomL § 136) inte omprövning framställas eller besvär anföras över beslutet. Besvär eller omprövning gäller inte heller för anmälningsärenden.

Gäller paragraferna: 171-178, 181-185, 188-190 o. 192.

Omprövning

Den som är missnöjd med ett beslut kan begära omprövning skriftligt. Ändring i beslutet får inte sökas genom besvär hos domstol.

Gäller paragraferna: 179-180, 186-187 o. 191.

Rätt att begära omprövning har den som beslutet avser eller vars rätt, skyldighet eller fördel direkt påverkas av beslutet (part) eller är en kommunmedlem. Yrkandet skall framställas inom 14 dagar från delfåendet av beslutet.

Begäran om omprövning skall framställas hos: Kommunstyrelsen i Pedersöre, Skrufvilagatan 2, 68910 Bennäs, e-post pedersore.kommun@pedersore.fi, fax 06 729 0547 senast den dag då besvärstiden går ut, före tjänstetidens slut. Protokollsutdrag och bilagor som beslutet gäller begärs av beslutande organs sekreterare.

Begäran om omprövning görs skriftligt. Elektroniska dokument uppfyller även kravet på skriftlig form. I omprövningsbegäran anges det beslut i vilket en omprövning begärs och hurudan omprövning som begärs samt på vilka grunder omprövning begärs. Sökanden bör uppge namn, hemkommun, postadress, telefonnummer och övriga kontaktuppgifter. Yrkandet undertecknas av den som framställer det. Ett elektroniskt dokument behöver inte kompletteras med en underskrift om dokumentet innehåller uppgifter om avsändaren och det inte finns anledning att betvivla dokumentets autenticitet och integritet. Om omprövningsbeslutet får delges som ett elektroniskt meddelande ska också e-postadressen uppges.

I beslut gällande **upphandling som överstiger det nationella gränsvärdet** kan den som ärendet gäller även inlämna en framställan till Marknadsdomstolen, PB 118, 00131 Helsingfors, fax 029 564 3314, e-post markkinaoikeus@oikeus.fi. Framställan inlämnas inom 14 dagar.

Gäller paragraferna:

Tidsfristen för omprövning och besvär börjar räknas från delfåendet av beslutet. Kommunmedlem anses ha fått del av beslutet 7 dagar efter att protokollet har lagts fram offentligt på det allmänna datanätet. En part anses ha fått del av beslutet 7 dagar efter att brevet sänts eller den tidpunkt som framgår av ett mottagningsbevis eller anteckning på skilt delgivningsintyg. Vid vanlig elektronisk delgivning anses parten fått del av beslutet den tredje dagen efter att meddelandet sänts om inte något annat kan påvisas. Dagen för delfående räknas inte med i tidsfristen. Om sista dagen för att anföras besvär infaller på en helgdag, självständighetsdagen, första maj, julafton, midsommarafton eller en helgfri lördag, får besvär anföras den första vardagen därefter. Besvären skall inlämnas senast under besvärstidens sista dag innan myndigheten stänger.

**Besvär**

I nedan nämnda beslut kan ändring sökas genom besvär. Ändring i ett beslut som meddelats med anledning av en begäran om omprövning kan sökas genom kommunalbesvär endast av den som framställt yrkandet. Om beslutet ändrats med anledning av yrkandet kan även en part eller kommunmedlem söka ändring genom kommunalbesvär. Besvär kan anföras på den grund att beslutet tillkommit i fel ordning, den beslutsfattande myndigheten överskridit sina befogenheter eller att beslutet strider mot lag.

Besvärsmyndighet, besvärstid 30 dagar

Vasa förvaltningsdomstol, Korsholmsplanen 43, 65100 Vasa
e-post vaasa.hao@om.fi, fax 010 364 2760

Gäller paragraferna:

Annan besvärsmyndighet och besvärstid:

Gäller paragraferna:

Besvärens form och innehåll

Besvären ska anföras skriftligt. Också elektroniska dokument uppfyller kraven på skriftlig form. I besvärsskriften bör framgå 1) det beslut i vilken ändring söks, 2) till vilka delar ändring söks i beslutet och vilka ändringar som yrkas, 3) de grunder på vilka ändring yrkas, 4) ändringssökandens namn och hemkommun samt postadress, telefonnummer och övrig nödvändig kontaktinformation. Om besvärsmyndighetens beslut får delges som ett elektroniskt meddelande skall e-postadressen uppges. Till besvärsskriften ska fogas det beslut som överklagas, i original eller kopia, och intyg om den dag från vilken besvärstiden ska räknas.

Besvärsskriften skall undertecknas av ändringssökanden själv, den lagliga företrädaren eller ombudet. Ett elektroniskt dokument behöver inte kompletteras med en underskrift om dokumentet innehåller uppgifter om avsändaren och det inte finns anledning att betvivla dokumentets autenticitet och integritet. Besvärshandlingarna inlämnas till besvärsmyndigheten före besvärstidens utgång.

Rättegångsavgift

Hos den som inleder ett ärende som gäller ändringssökande tas det ut en rättegångsavgift i enlighet med vad som föreskrivs i lagen om domstolsavgifter (1455/2015).

Delgivning av beslut**Beslutet gäller paragraf**

Protokollet har lagts fram offentligt 2018..

Beslutet har delgetts sakägaren 2018

Intygas