



V:\Ramboll projektit\Tie_Katu_Alue\Pietarsaari\1510028270_Kt68_Pedersöre_Pietarsaari_TS\04_Tulokset_TS\Tulokset_TS_Kohde_2\OsaB_Tiesuunnitelman_pääpiirustukset\5T_Pituusleikkaukset\KOHDE2_PITUUSLEIKKAUKSET.DWG

K202

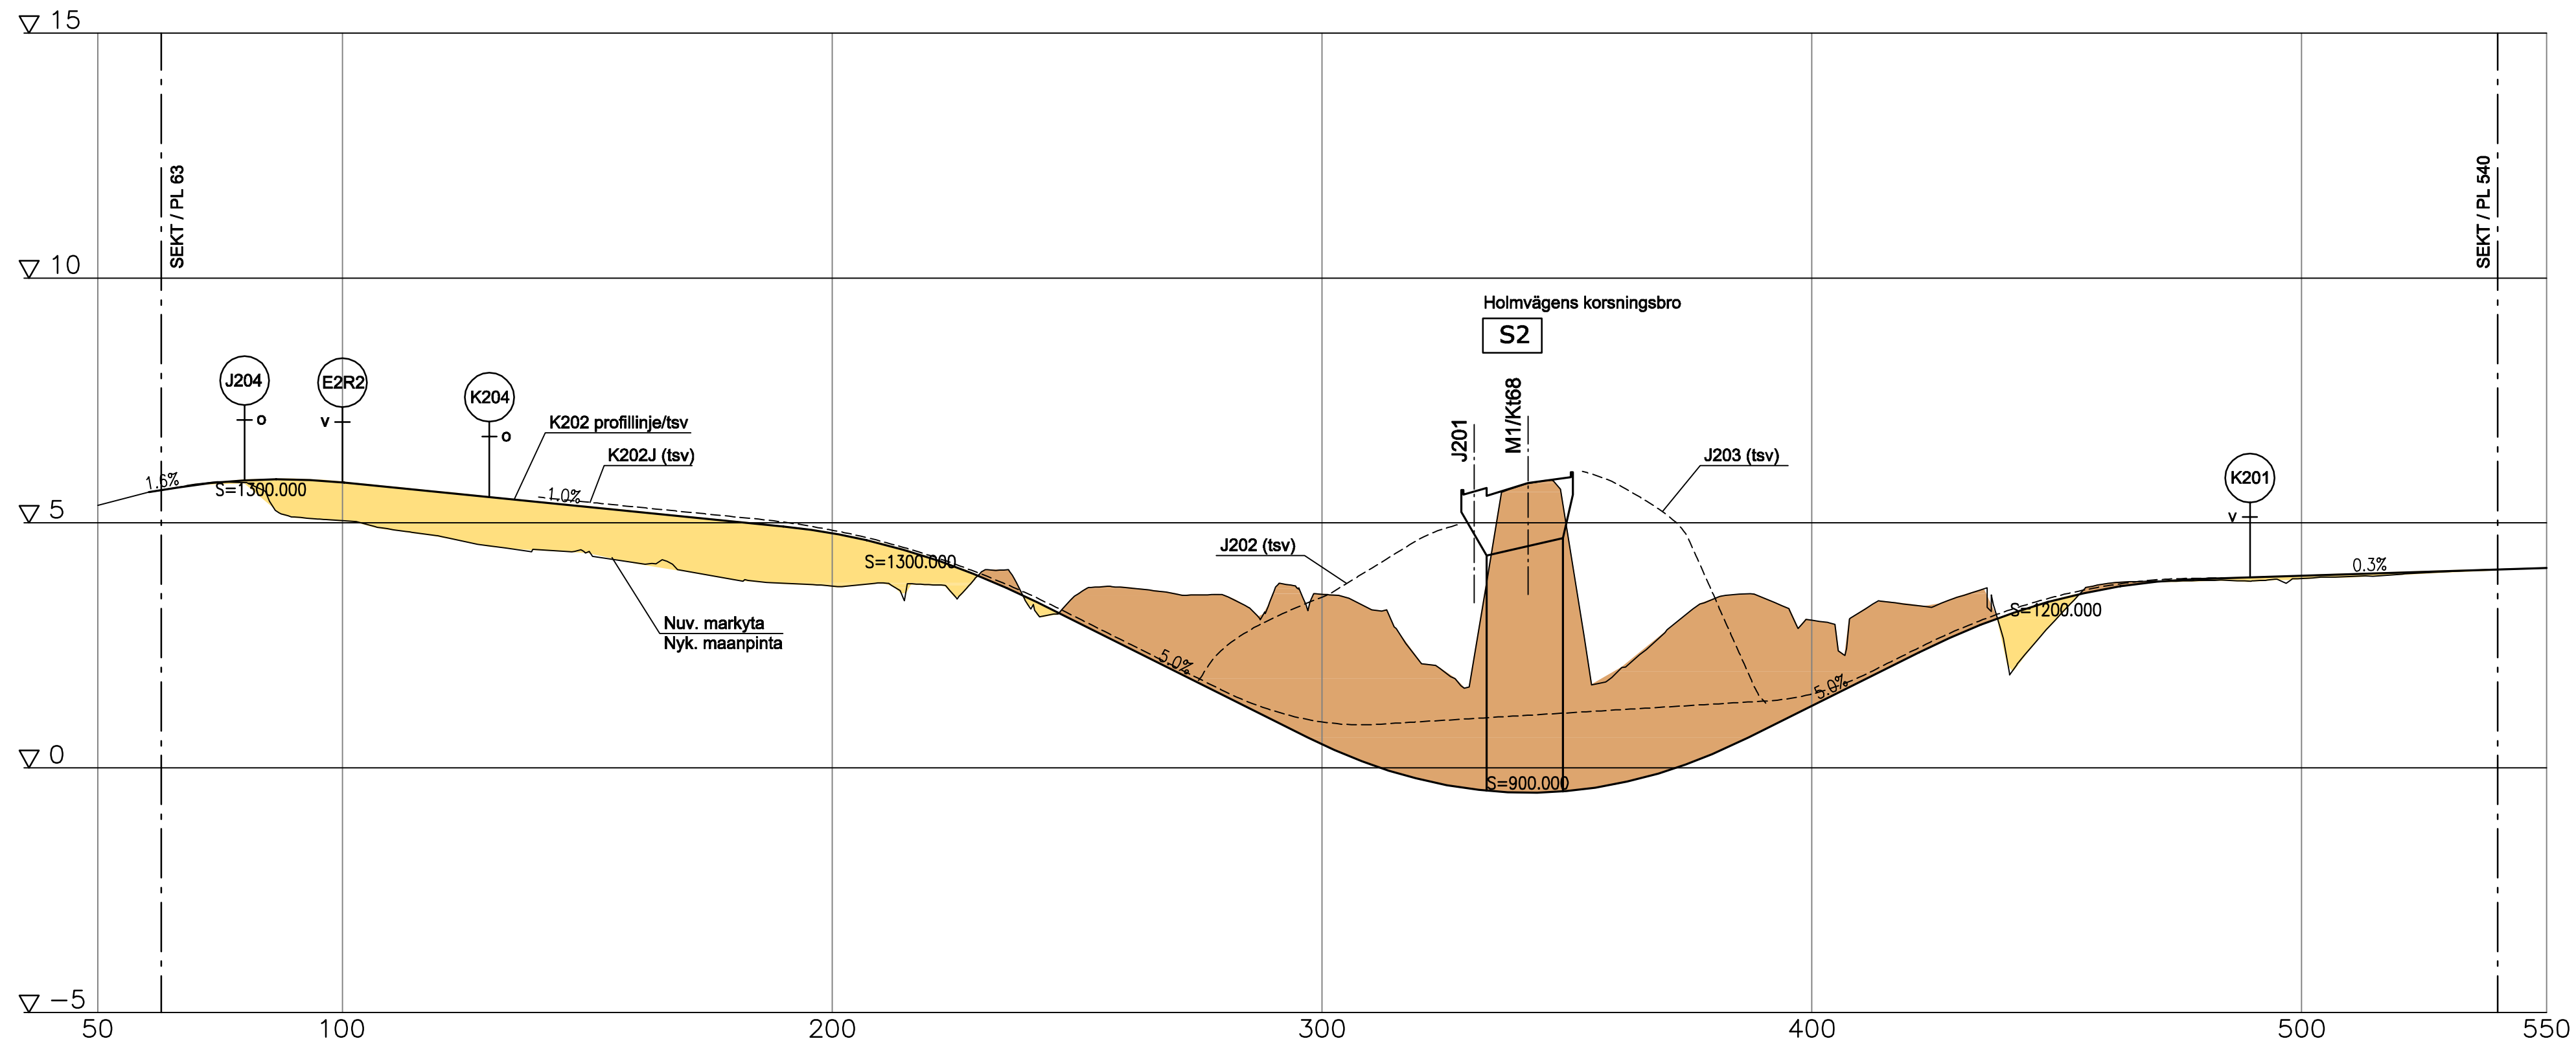

Märke/Merkki	Ändring/Muutos	Dat./Pvm	Plan./Suunn.	Insp./Tark.	Koordinatsystem/ Koordinaattijärjestelmä	Sv68 anslutningar Granholmsbrinken och Hotellvägen, Pedersöre, vägplan Kt68 liittymät Granholmsbrinken ja Hotellvägen, Pedersöre, tiesuunnitelma
					ETRS-GK23	
					Höjdsystem/ Korkeusjärjestelmä	
					N2000	
Dat./Pvm		Dat./Pvm		Dat./Pvm	Vägregister beteckning/Tierekisteritunnus	Längdprofil K202
XX.X.2017	Veijo Rajamäki	XX.X.2017	Mikko Uljas, Ins. Tiina Kristola, Ins.		8/323/5792 - 325/360 68/37/5100-5535	Pituusleikkaus K202
						Skala/Mittakaava 1:1000/1:100
						Ritn.no/Piir.nro



 Hovrättsplanaden 19 E 65100 VASA Tel. 020 755 2270