


V:\Ramboll\projektit\Tie_Katu_Alue\Pietarsaari\1510028270_Kt68_Pedersöre_Pietarsaari\3_9_SUUNNITELMAKARTTAPOHJAD.DWG

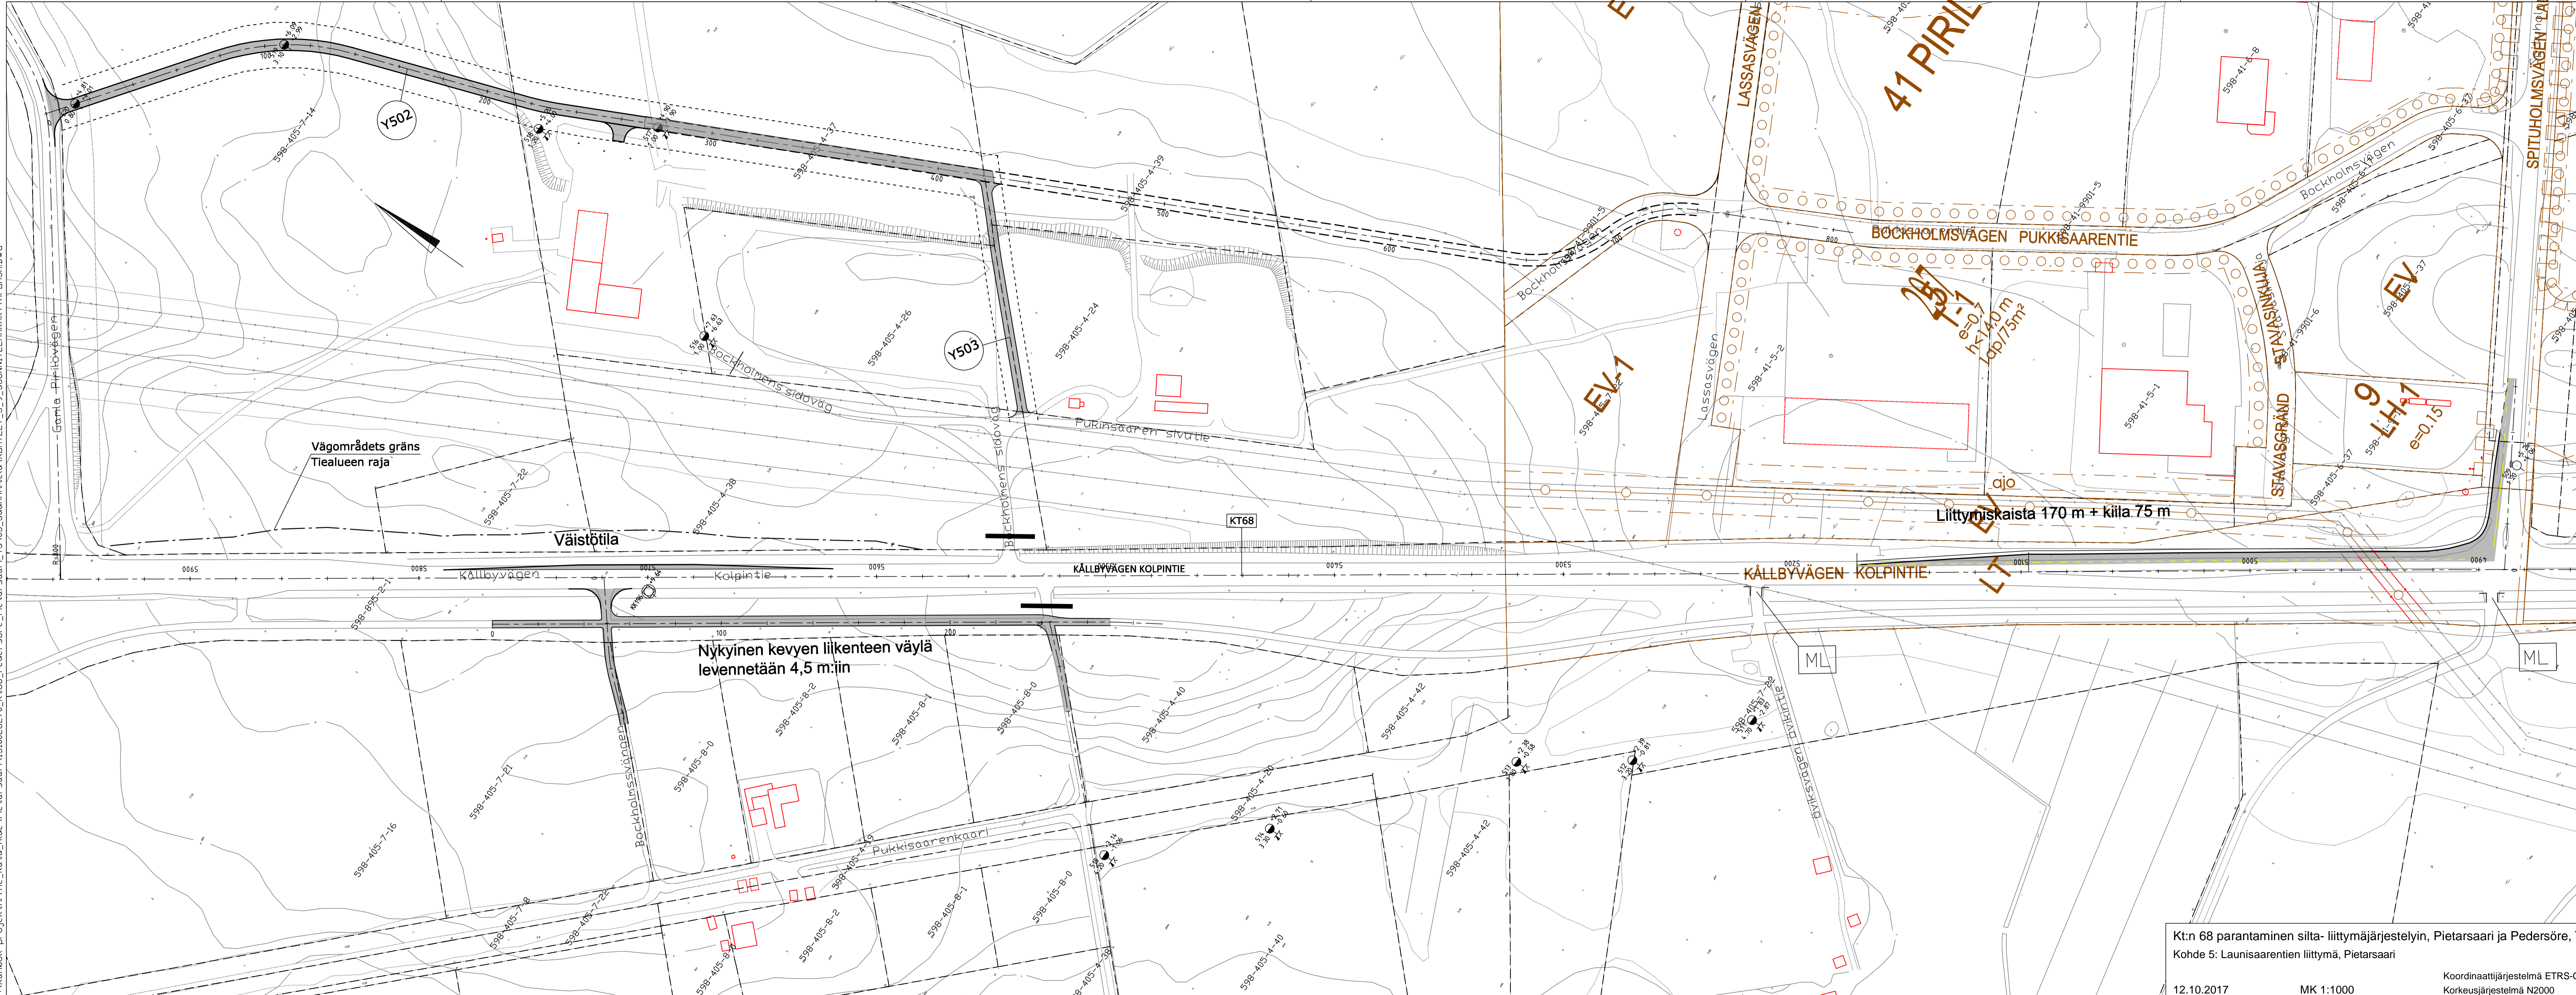

Vägområdets gräns
Tiealueen raja

Väistötila

Nykyinen kevyen liikenteen väylä
levennetään 4,5 m:iin

Liittymiskaista 170 m + kiilla 75 m

Kt:n 68 parantaminen silta- liittymäjärjestelyin, Pietarsaari ja Pedersöre, TS
Kohde 5: Launisaarentien liittymä, Pietarsaari

12.10.2017 MK 1:1000 Koordinaattijärjestelmä ETRS-GK23 Korkeusjärjestelmä N2000