


K168
M7

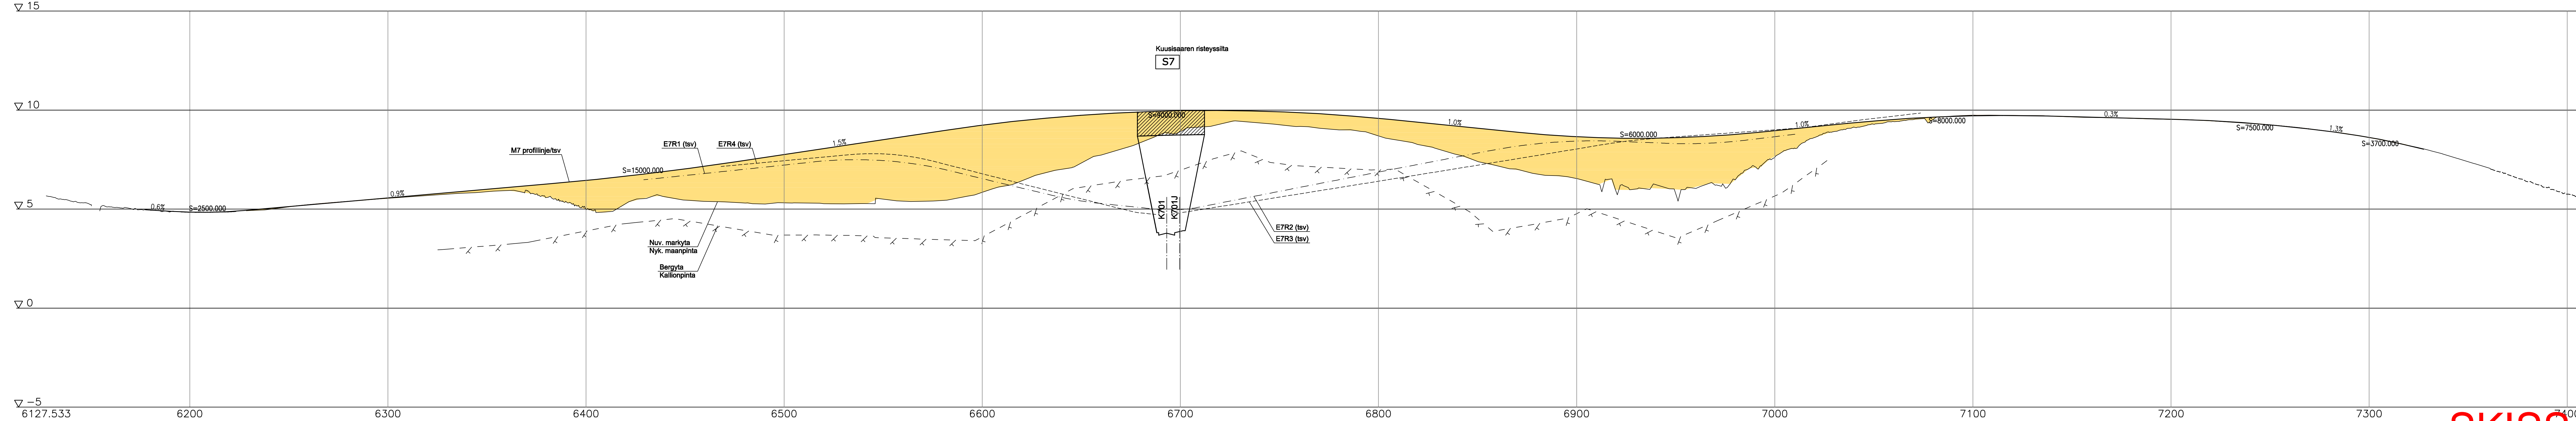

SKISS

Märke/Merkki	Kiiritys/Muutos	Dat/Pvm	Plan./Suunn.	Insp./Tark.	Koordinatistyyppi/ Koordinaattijärjestelmä	ETRS-GK23	Bygget av plansild korsning i Gransö, Sv68, Jakobstad, vägplan Kuusisaaren eritasoliittymän rakentaminen, K168, Pietarsaari, tiesuunnitelma
					Höjdsystem/ Korkeusjärjestelmä	N2000	
Dat/Pvm	Dat/Pvm	Dat/Pvm			Vägregister beteckning/Tieräkisteritunnus	Längdprofil M7, Sv68 sekt. 0-1200 Pituusleikkaus M7, K168 plv. 0-1200	Skala/Mittskaala 1:1000/1:100
XX.X.2017	Veijo Rajamäki	XX.X.2017	Mikko Ujas, Ins. Tiina Kristola, Ins.				Ritn.no/Piir.no 5T-1

V:\Ramboll\projektit\Tie_Katu_Aluu\Pietarsaari\1510028270_K168_Pedersöre_Pietarsaari_TS\04_Tulokset_TS\04b_Tiesuunnitelma_pääpiirustukset\5T_Pituusleikkaukset\K168E7_PITUUSLEIKKAUKSET.DWG