


V:\Ramboll projektit\Tie_Katu_Alue\Pietarsaari\1510028270_Kt68_Pedersöre_Pietarsaari_TS\04_Tulokset_TS\
 05aB_Tiesuunnitelman_pääpiirustukset\5T_Pituusleikkaukset\KOHDE7_PITUUSLEIKKAUKSET.DWG

E7R1

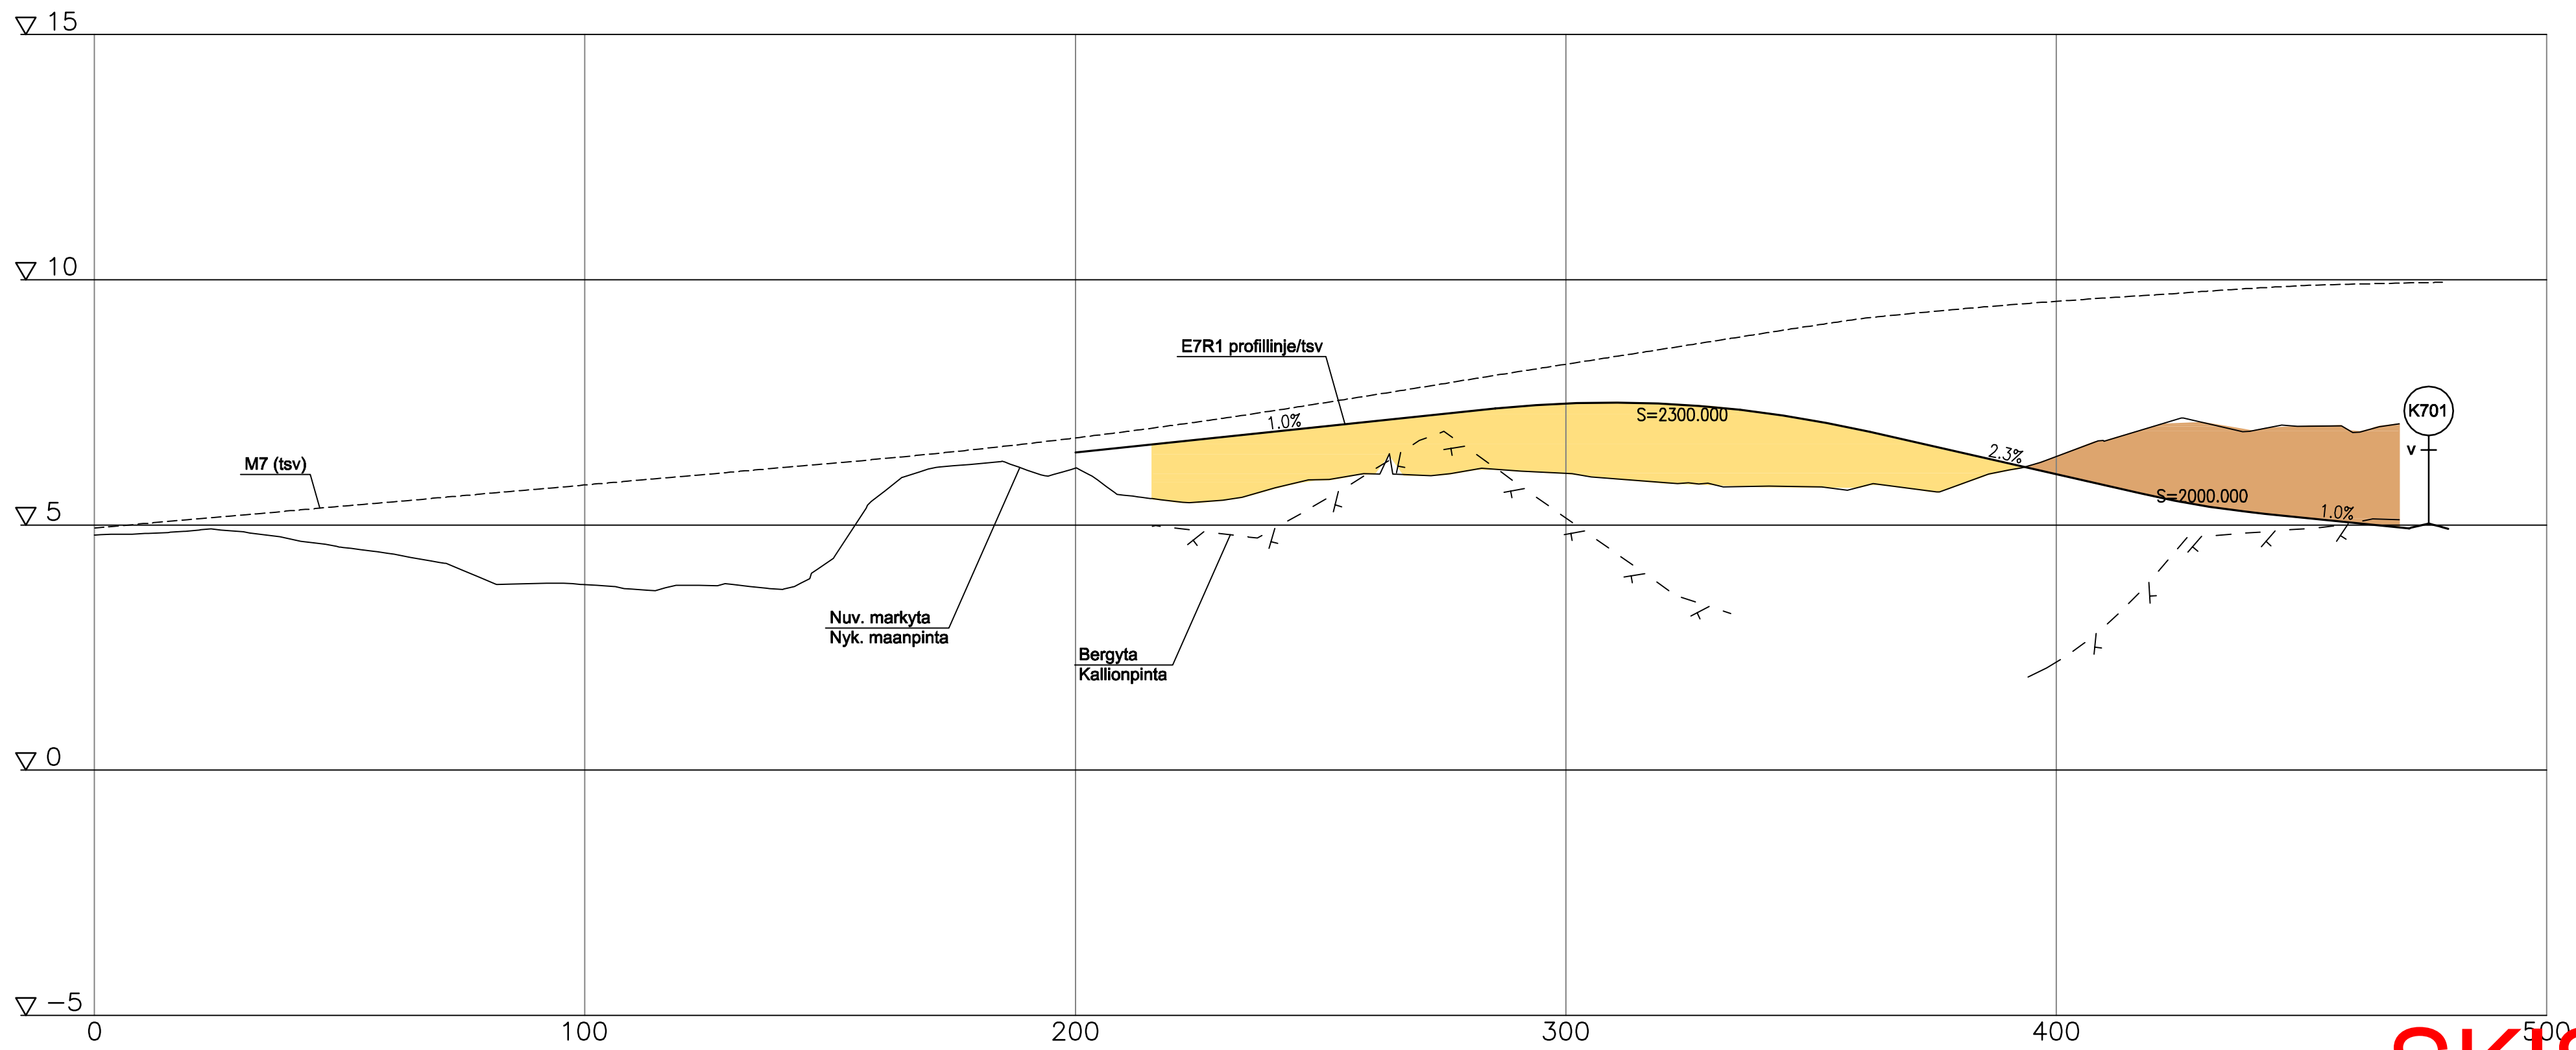

SKISS

Märke/Merkki	Ändring/Muutos	Dat/Pvm	Plan./Suunn.	Insp./Tark.	Koordinatsystem/ Koordinaattijärjestelmä	Byggandet av planskild korsning i Gransö, Sv68, Jakobstad, vägplan Kuusisaaren eritasoliittymän rakentaminen, Kt68, Pietarsaari, tiesuunnitelma		
					ETRS-GK23			
					Höjdsystem/ Korkeusjärjestelmä			
					N2000			
					Vägregister beteckning/Tierekisteritunnus	Längdprofil E7R1 sekt. 0-480 Pituusleikkaus E7R1 plv. 0-480	Skala/Mittakaava 1:1000/1:100	Ritn.no/Piir.nro 5T-2
Dat/Pvm		Dat/Pvm		Dat/Pvm				
XX.X.2017	Veijo Rajamäki	XX.X.2017	Mikko Uljas, Ins. Tiina Kristola, Ins.					

