


V:\Ramboll\projektit\Tie_Katu_Alue\Pietarsaari\1510028270_Kt68_Pedersöre_Pietarsaari_TS\04_Tulokset_TS\DisaB_Tiesuunnitelman_pääpiirustukset\5T_Pituusleikkaukset\KOHDE7_PITUUSLEIKKAUKSET.DWG

E7R2

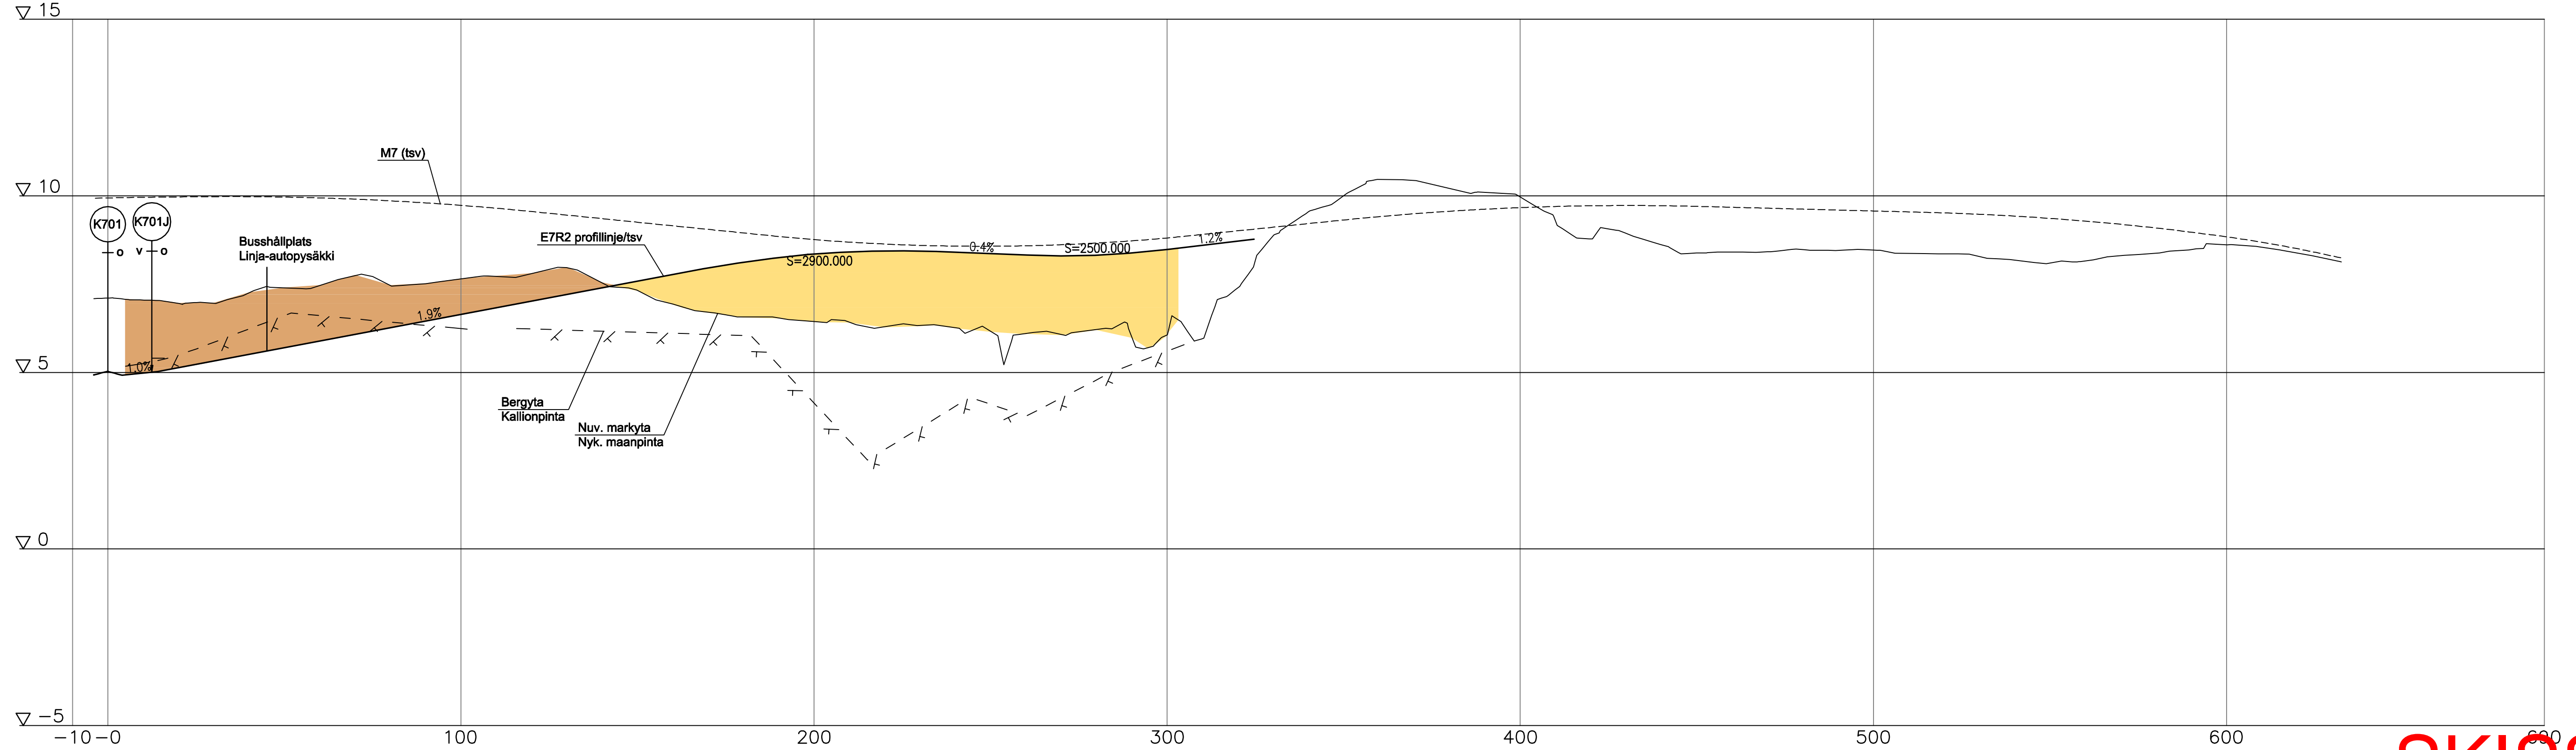

SKISS

Märke/Merkki	Ändring/Muutos	Dat/Pvm	Plan./Suunn.	Insp./Tark.	Koordinatsystem/ Koordinattijärjestelmä	Byggnad av planskild korsning i Gransö, Sv68, Jakobstad, vägplan Kuisisaaren eritasoliittymän rakentaminen, Kt68, Pietarsaari, tiesuunnitelma
					ETRS-GK23	
Dat/Pvm		Dat/Pvm			Höjdsystem/ Korkeusjärjestelmä	Längdprofil E7R2 sekt. Pituusleikkaus E7R2 plv.
XX.X.2017	Veijo Rajamäki	XX.X.2017			N2000	
					Vägregister beteckning/Tieräkisteritunnus	Skala/Mittakaava 1:1000/1:100
						Ritn.no/Piir.no 5T-3