


V:\Ramboll projektit\Tie\_Katu\_Alue\Pietarsaari\1510028270\_Kt68\_Pedersöre\_Pietarsaari\_TS\04\_Tulokset\_TS\  
 DsaB\_Tiesuunnitelman\_pääpiirustukset\5T\_Pituusleikkaukset\KOHDE7\_PITUUSLEIKKAUKSET.DWG

# E7R3

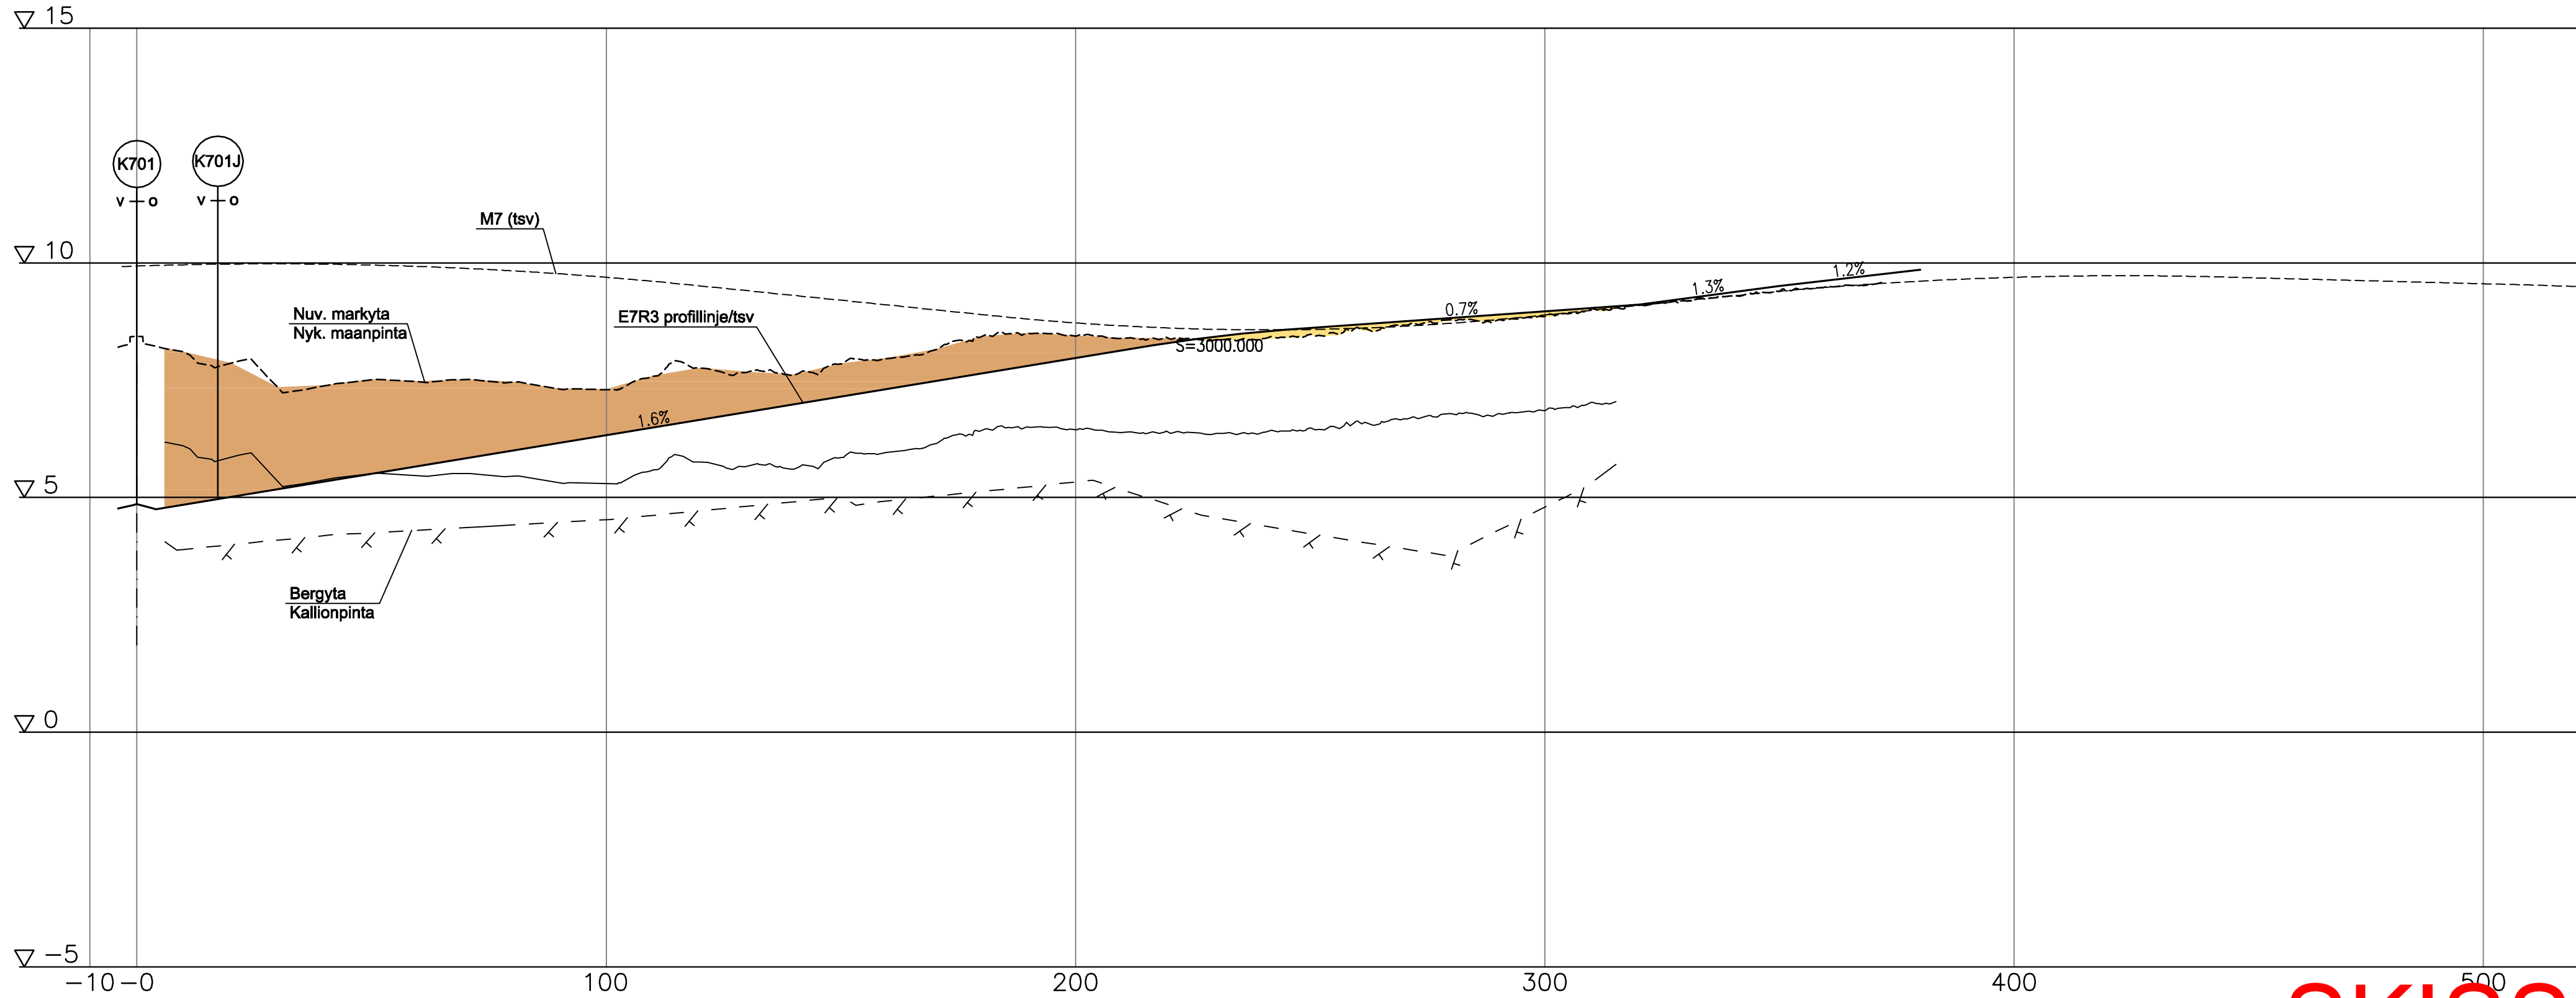

# SKISS

Märke/Merkki	Ändring/Muutos	Dat/Pvm	Plan./Suunn.	Insp./Tark.	Koordinatsystem/ Koordinaattijärjestelmä	Bygandet av planskild korsning i Gransö, Sv68, Jakobstad, vägplan Kuusisaaren eritasoliittymän rakentaminen, Kt68, Pietarsaari, tiesuunnitelma
					ETRS-GK23	
Dat/Pvm		Dat/Pvm	Mikko Uljas, Ins.	Dat/Pvm	Höjdsystem/ Korkeusjärjestelmä	Längdprofil E7R3 sekt. Pituusleikkaus E7R3 plv.
XX.X.2017	Veijo Rajamäki	XX.X.2017	Tiina Kristola, Ins.		N2000	
Ramboll Hovrättsplanaden 19 E 65100 VASA Tel. 020 755 2270					Vägregister beteckning/Tierekisteritunnus	Skala/Mittakaava 1:1000/1:100
						Ritn.no/Piir.nro 5T-4