


V:\Ramboll\projektit\Tie_Katu_Alue\Pietarsaari\1510028270_Kt68_Pedersöre_Pietarsaari_TS\04_Tulokset_TS\
 OsaB_Tiesuunnitelman_pääpiirustukset\5T_Pituusleikkaukset\KOHDE7_PITUUSLEIKKAUKSET.DWG

E7R4

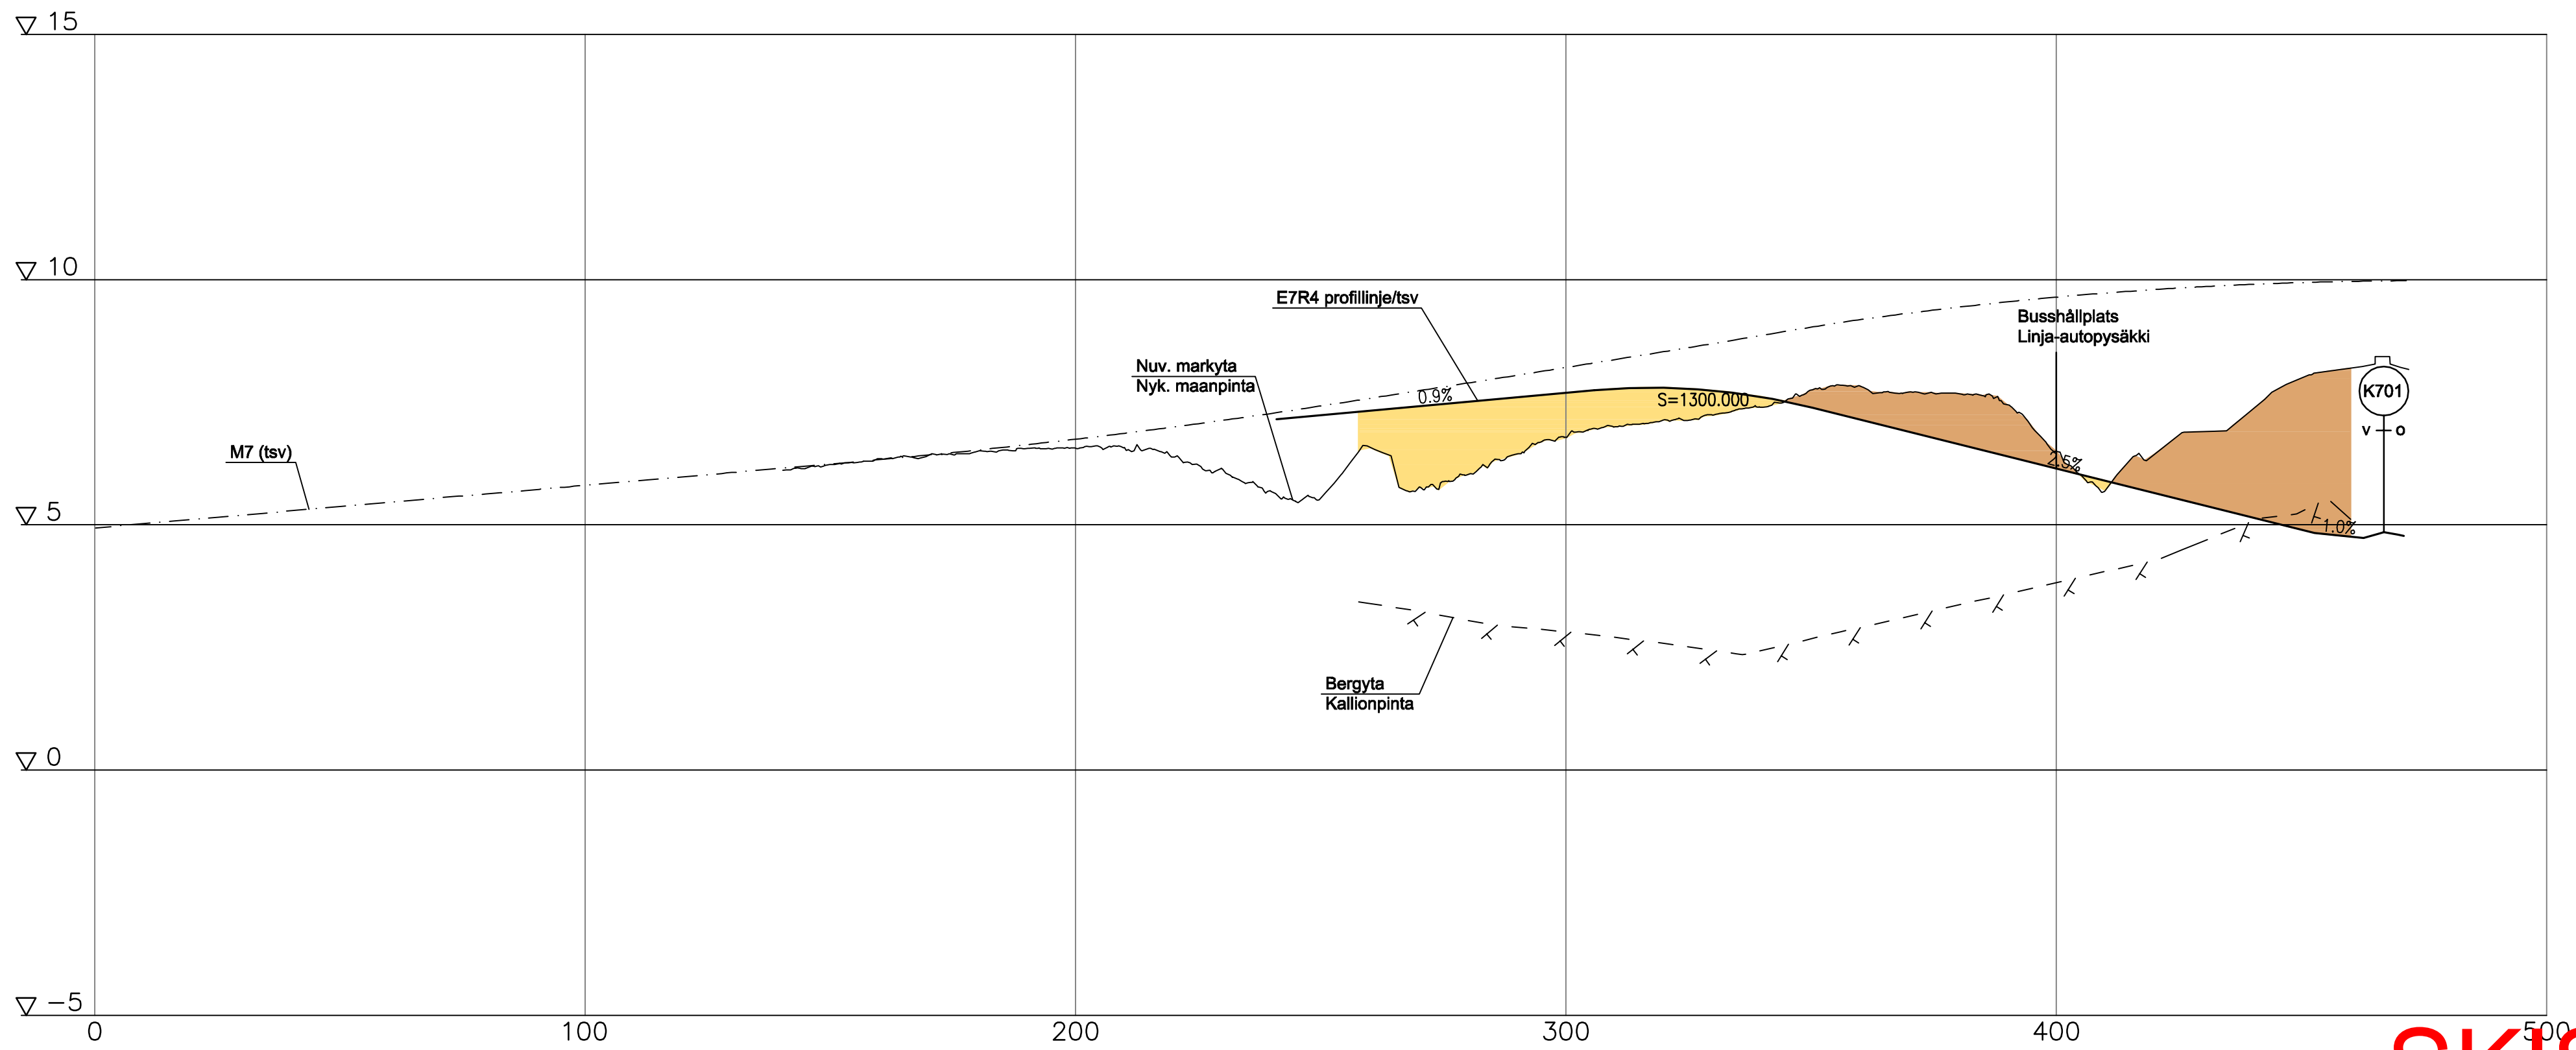

SKISS

Märke/Merkki	Ändring/Muutos	Dat/Pvm	Plan./Suunn.	Insp./Tark.	Koordinatsystem/ Koordinaattijärjestelmä	Bygget av planskild korsning i Gransö, Sv68, Jakobstad, vägplan Kuusisaaren eritasoliittymän rakentaminen, Kt68, Pietarsaari, tiesuunnitelma
					ETRS-GK23	
					Höjdsystem/ Korkeusjärjestelmä	
					N2000	
					Vägregister beteckning/Tierekisteritunnus	
						Längdprofil E7R4 sekt. Pituusleikkaus E7R4 plv.
						Skala/Mittakaava 1:1000/1:100
						Ritn.no/Piir.nro 5T-5

<small>Hovrättsplanåden 19 E 65100 VASA Tel. 020 755 2270</small>	
Dat/Pvm	Dat/Pvm
XX.X.2017	XX.X.2017
Veijo Rajamäki	Mikko Uljas, Ins. Tiina Kristola, Ins.